




1 PLANTA BAIXA  
ESCALA 1:25

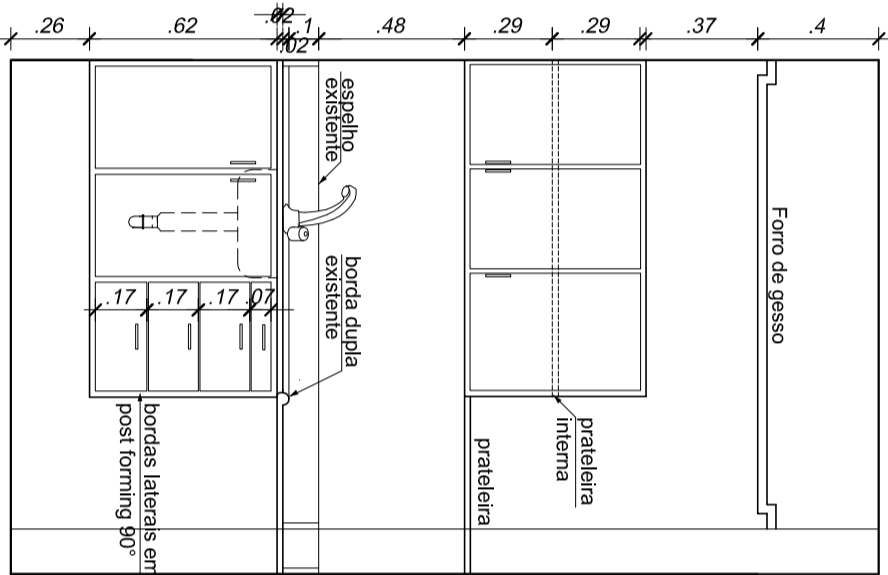

2 VISTA FRONTAL  
ESCALA 1:25

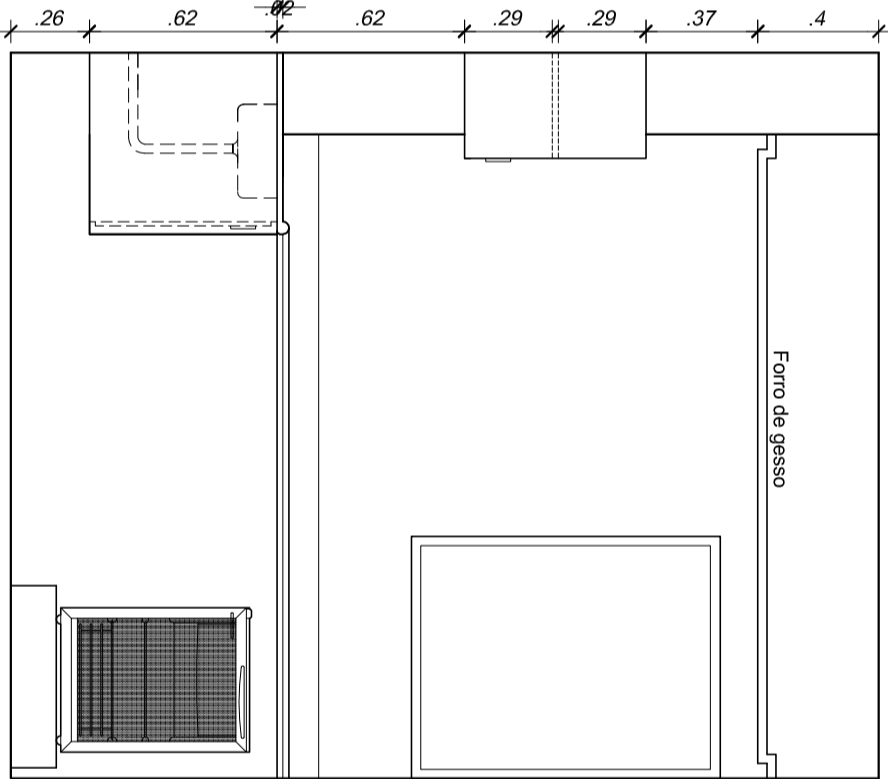

3 VISTA LATERAL  
ESCALA 1:25

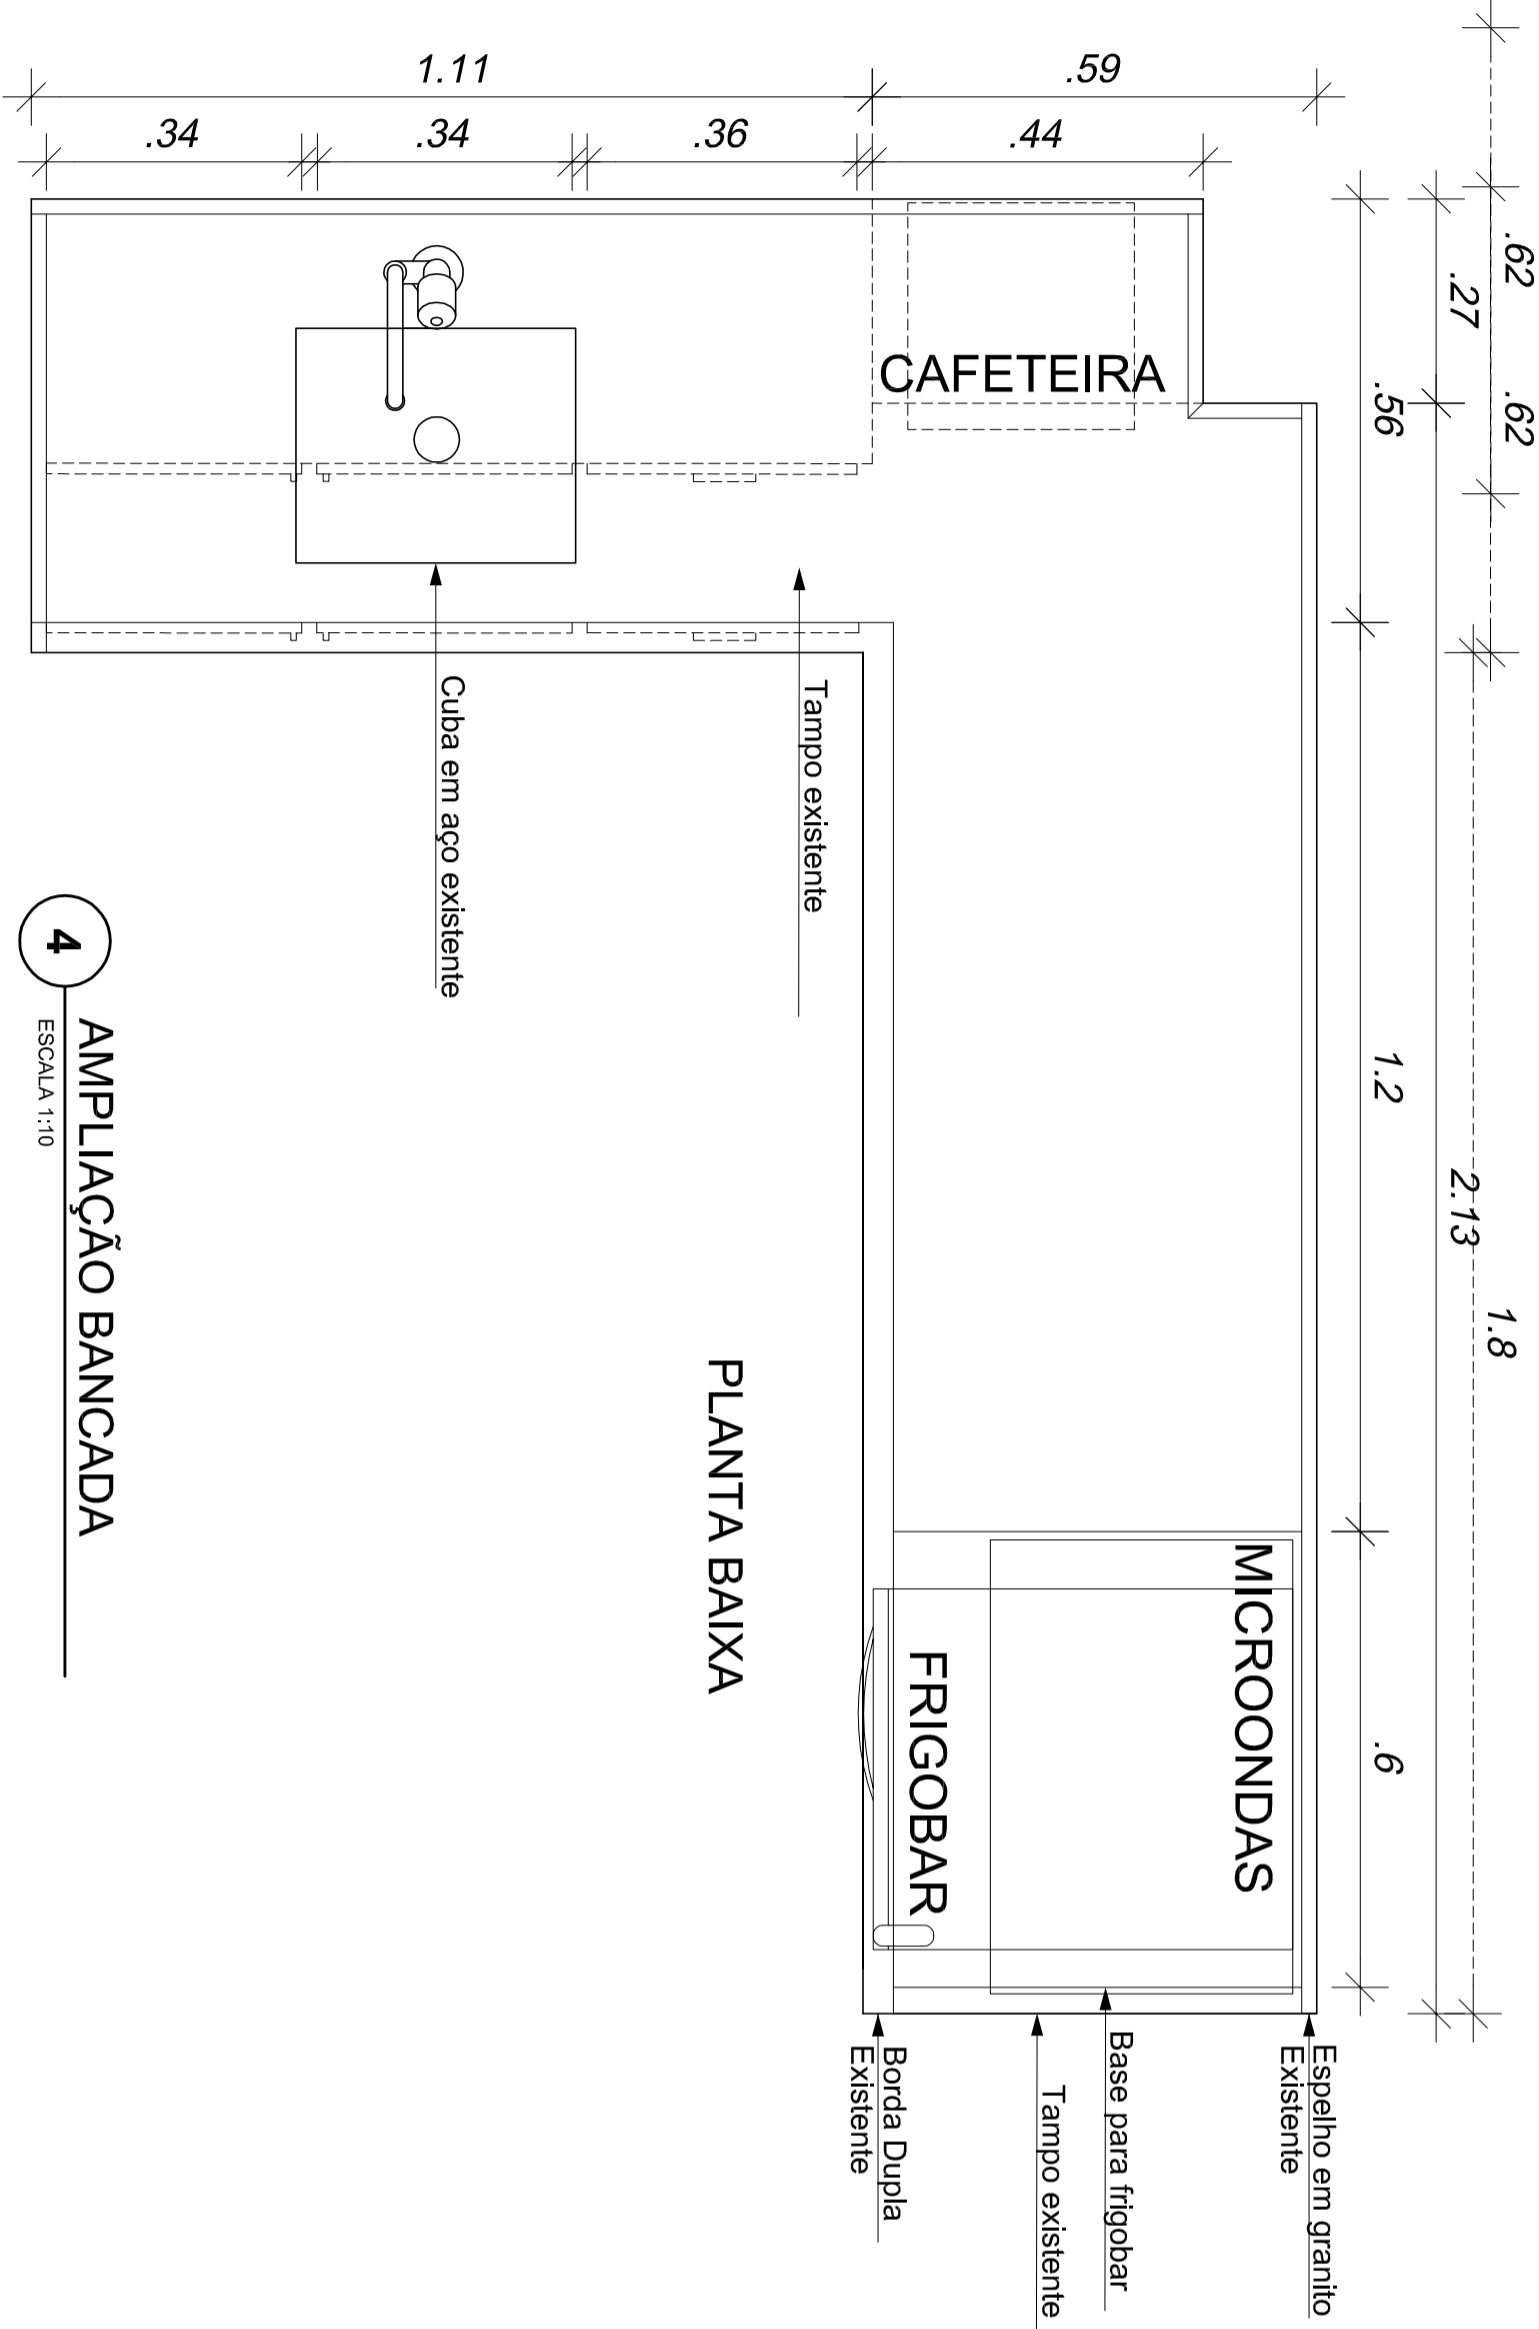

4 AMPLIAÇÃO BANCADA  
ESCALA 1:10

OBSERVAÇÕES	
1. Todas as medidas estão em centímetros.	
2. Confeir medidas no local.	

<i>Tribunal Regional Eleitoral de Santa Catarina</i>			
OBRA:	CARTÓRIOS ELEITORAIS DE SANTA CATARINA		
LOCAL:	CARTÓRIO ELEITORAL DE JOINVILLE - 96ª ZONA ELEITORAL RUA JAGUARUNA, 38 - CENTRO - JOINVILLE/SC		
CONTEÚDO:	DETALHE COPA PLANTA BAIXA, VISTAS, AMPLIAÇÃO		
RESPONSÁVEL:	PROJETO S&A:	FRANCHA:	
Carla Marcon Pinheiro Machado Arquiteta e Urbanista - CREASC 054155-1	Fabiana R. Ferreira Arquiteta e Urbanista - CREASC 089120-7		
DATA:	REVISÃO:	ESCALA:	ARQUIVO:
06.04.09	01	INDICADA	JOINVILLE/PA