



QUADRO METAIS E ACESSÓRIOS

Bancada em granito polido (2cm de espessura), cor cinza andorinha.
Cuba para cozinha de embutir, aço inox (47cm x 30,5cm).
Torneira de mesa para pia de cozinha com bica móvel, acabamento cromado.
Sifão copo em pvc para pia de cozinha.
Válvula de escoamento para pia de cozinha, acabamento cromado.
Engate flexível para pia de cozinha, malha de aço inox.

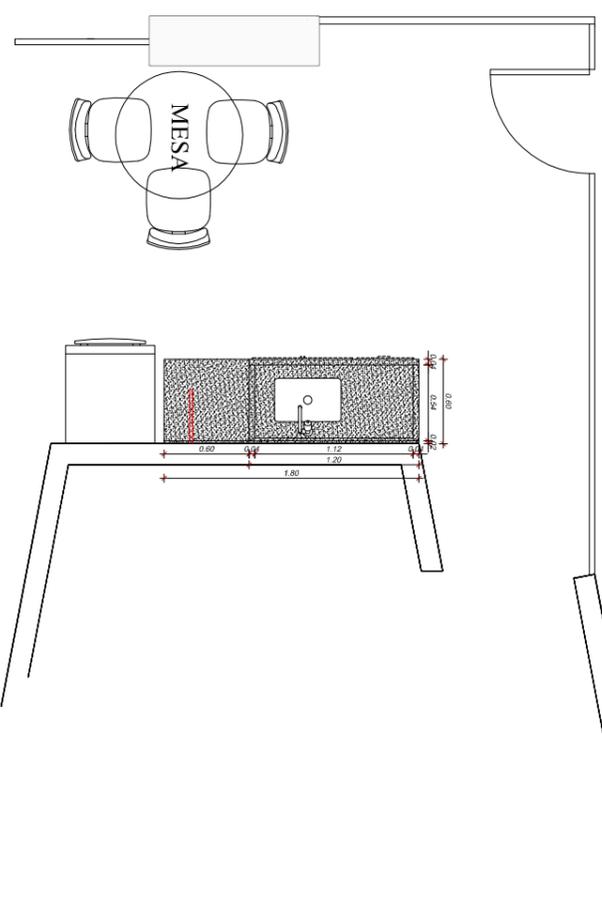


1 PLANTA BAIXA

ESCALA 1:50

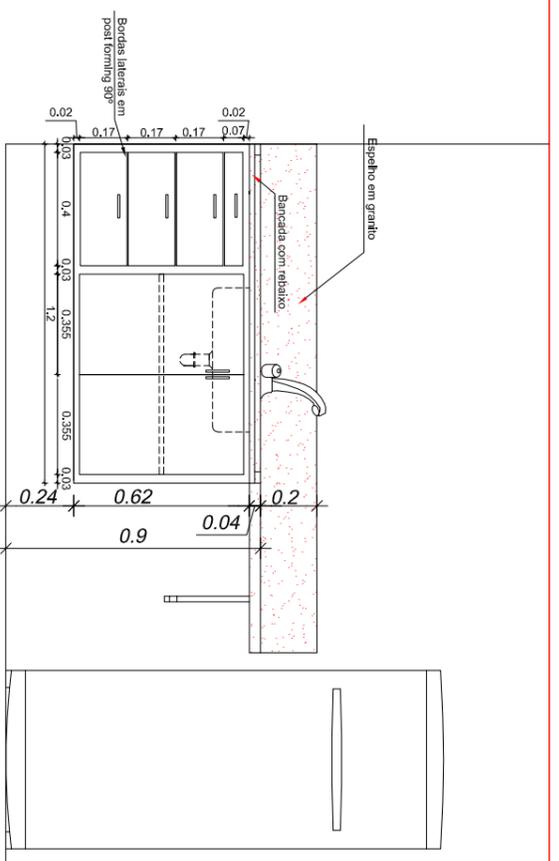

2 VISTA FRONTAL

ESCALA 1:25

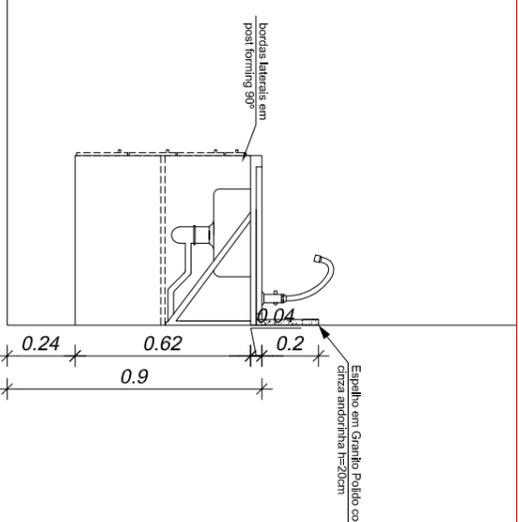

3 VISTA LATERAL

ESCALA 1:25

1. Conferir medidas no local.

OBSERVAÇÕES

Tribunal Regional Eleitoral de Santa Catarina

LOCAL:
EDIFÍCIO SEDE

RUA ESTEVES JUNIOR, 68 - FLORIANÓPOLIS/SC

CONTEÚDO:
DETALHAMENTO COPA 6º PISO DIR.
PLANTA BAIXA E VISTAS



RESPONSÁVEL TÉCNICO:

SEÇÃO DE ENGENHARIA E ARQUITETURA:

PROPRIETÁRIO:

Carla Marcon Pinheiro Machado
Arquiteta e Urbanista - CREA/SC 054153-1

Tribunal Regional Eleitoral de Santa Catarina
CNPJ: 05.858.857/0001-93

DESENHO:

ESCALA:
INDICADA

PRANCHA:

DATA:
04.02.10

REVISÃO:
00

ARQUIVO:
PROPOSTA LAYOUT SEDE 2009

01 / 01