



QUADRO METAIS E ACESSÓRIOS


Bancada em granito polido (2cm de espessura), cor cinza andorinha.
Cuba para cozinha de embutir, aço inox (47cm x 30,5cm).
Torneira de mesa para pia de cozinha com bica móvel, acabamento cromado.
Sifão copo em pvc para pia de cozinha.
Válvula de escoamento para pia de cozinha, acabamento cromado.
Engate flexível para pia de cozinha, malha de aço inox.

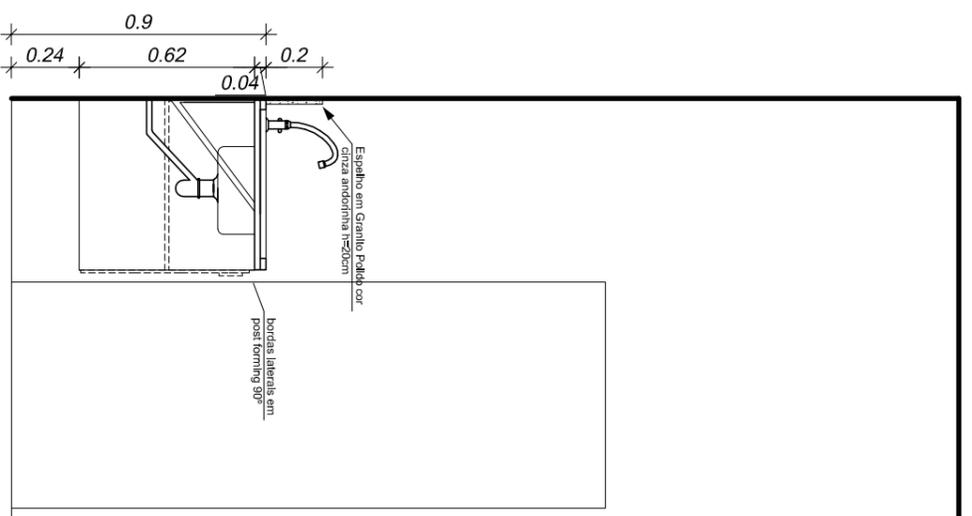

3 VISTA LATERAL
ESCALA 1:25

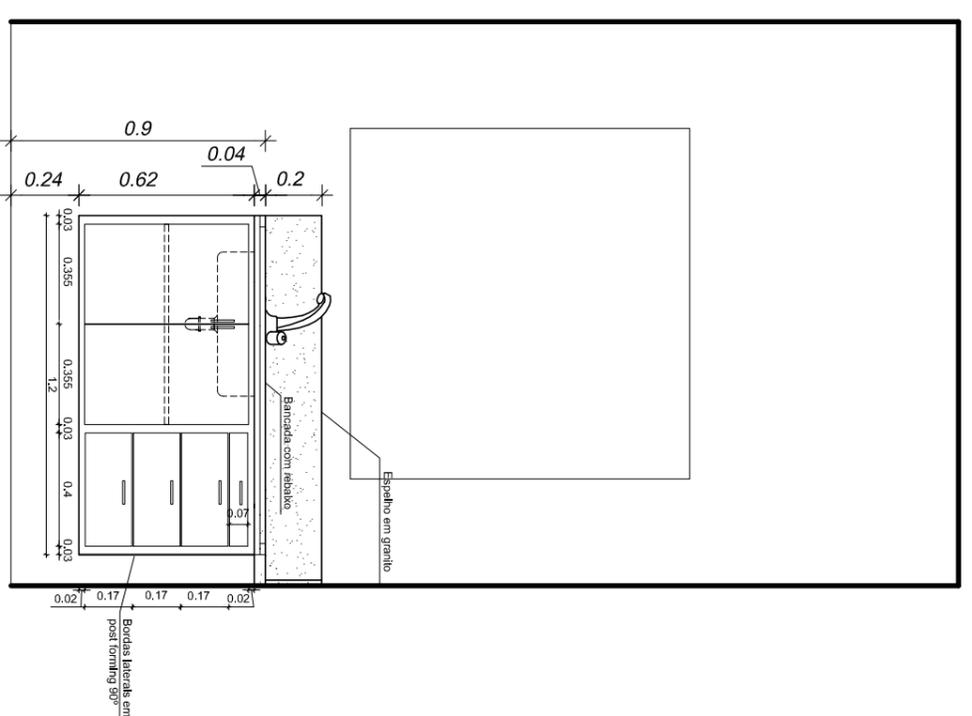

2 VISTA FRONTAL
ESCALA 1:25

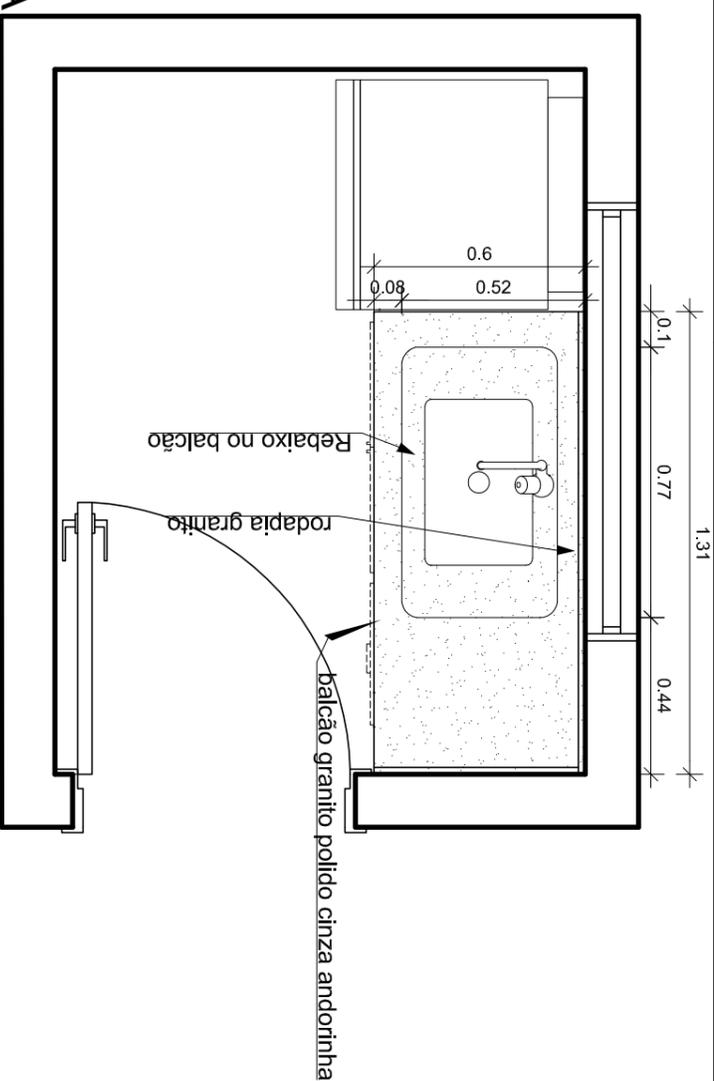

1 PLANTA BAIXA
ESCALA 1:20

OBSERVAÇÕES

1. Conferir medidas no local.

Tribunal Regional Eleitoral de Santa Catarina

LOCAL: CARTÓRIO ELEITORAL DE TIJUCAS - 31ª ZONA ELEITORAL

RUA FLORIANÓPOLIS - BAIRRO CENTRO - TIJUCAS/SC

CONTEÚDO:
DETALHAMENTO DA COPA DE TIJUCAS
PLANTA BAIXA E VISTAS



RESPONSÁVEL TÉCNICO:

SEÇÃO DE ENGENHARIA E ARQUITETURA:

PROPRIETÁRIO:

Carla Marcon Pinheiro Machado
Arquiteta e Urbanista - CREA/SC 054153-1

Tribunal Regional Eleitoral de Santa Catarina
CNP.J: 05.858.851/0001-93

DESENHO: Ismail dos Santos

ESCALA: INDICADA

FRANCHA:

DATA: 18.02.10

REVISÃO: 00

ARQUIVO: PROPOSTA LAYOUT SEDE 2009

01/01