

QUANTIFICAÇÃO

ESPECIFICAÇÃO	QTD	UN
Divisória Painel/Vidro/Vidro	28,20	m²
Porta Completa	02	unidades

LEGENDAS

	PORTA COMPLETA
	DIVISÓRIA PAINEL/MIDROMIDRO

OBSERVAÇÕES

1. Conferir medidas no local.

Tribunal Regional Eleitoral de Santa Catarina



LOCAL:

CARTÓRIO ELEITORAL DE CAMPO ERÊ - 69° ZONA ELEITORAL
RUA OSVALDO DARIO DALIGNA, S/N° - CENTRO - CAMPO ERÊ/SC

CONTEÚDO:

PROJETO DIVISÓRIAS DE CAMPO ERÊ
PLANTA BAIXA / DIVISÓRIAS

RESPONSÁVEL TÉCNICO:

SEÇÃO DE ENGENHARIA E ARQUITETURA:

PROPRIETÁRIO:

DESENHO: Ismail dos Santos
Técnico em Edificações - CREA/SC 092794-3

ESCALA: INDICADA

PRANCHAS: 01/01


DATA: 02.02.10

REVISÃO: 01

ARQUIVO: PROPOSTA LAYOUT SEDE 2009

Carta Marcon Pinheiro Machado
Arquiteta e Urbanista - CREA/SC 054153-1

Tribunal Regional Eleitoral de Santa Catarina
CNPJ: 05.858.851/0001-93

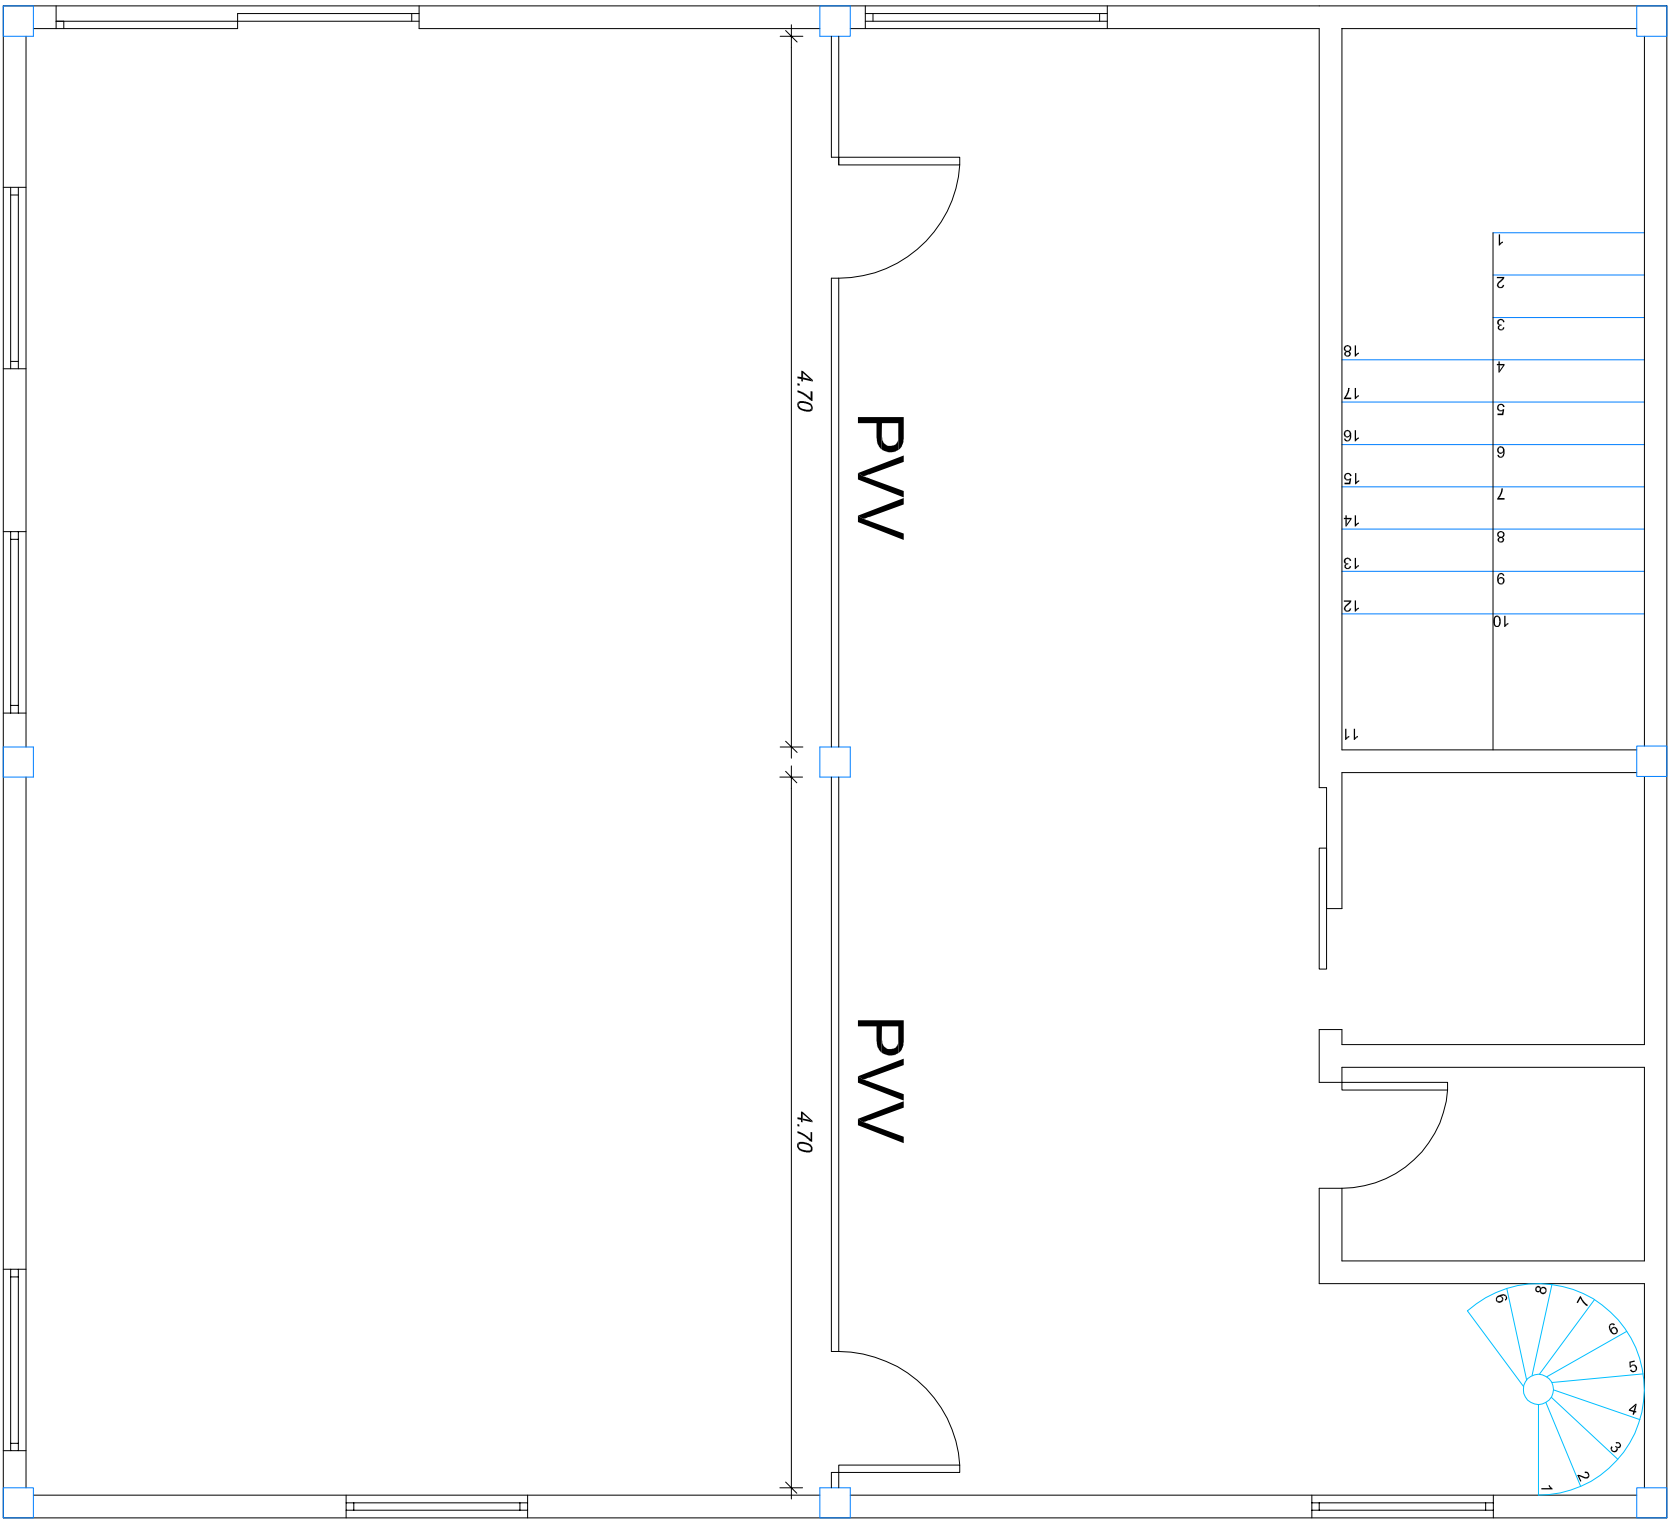

DIVISÓRIAS

1

ESCALA 1:50