


1 PLANTA BAIXA

ESCALA 1:20

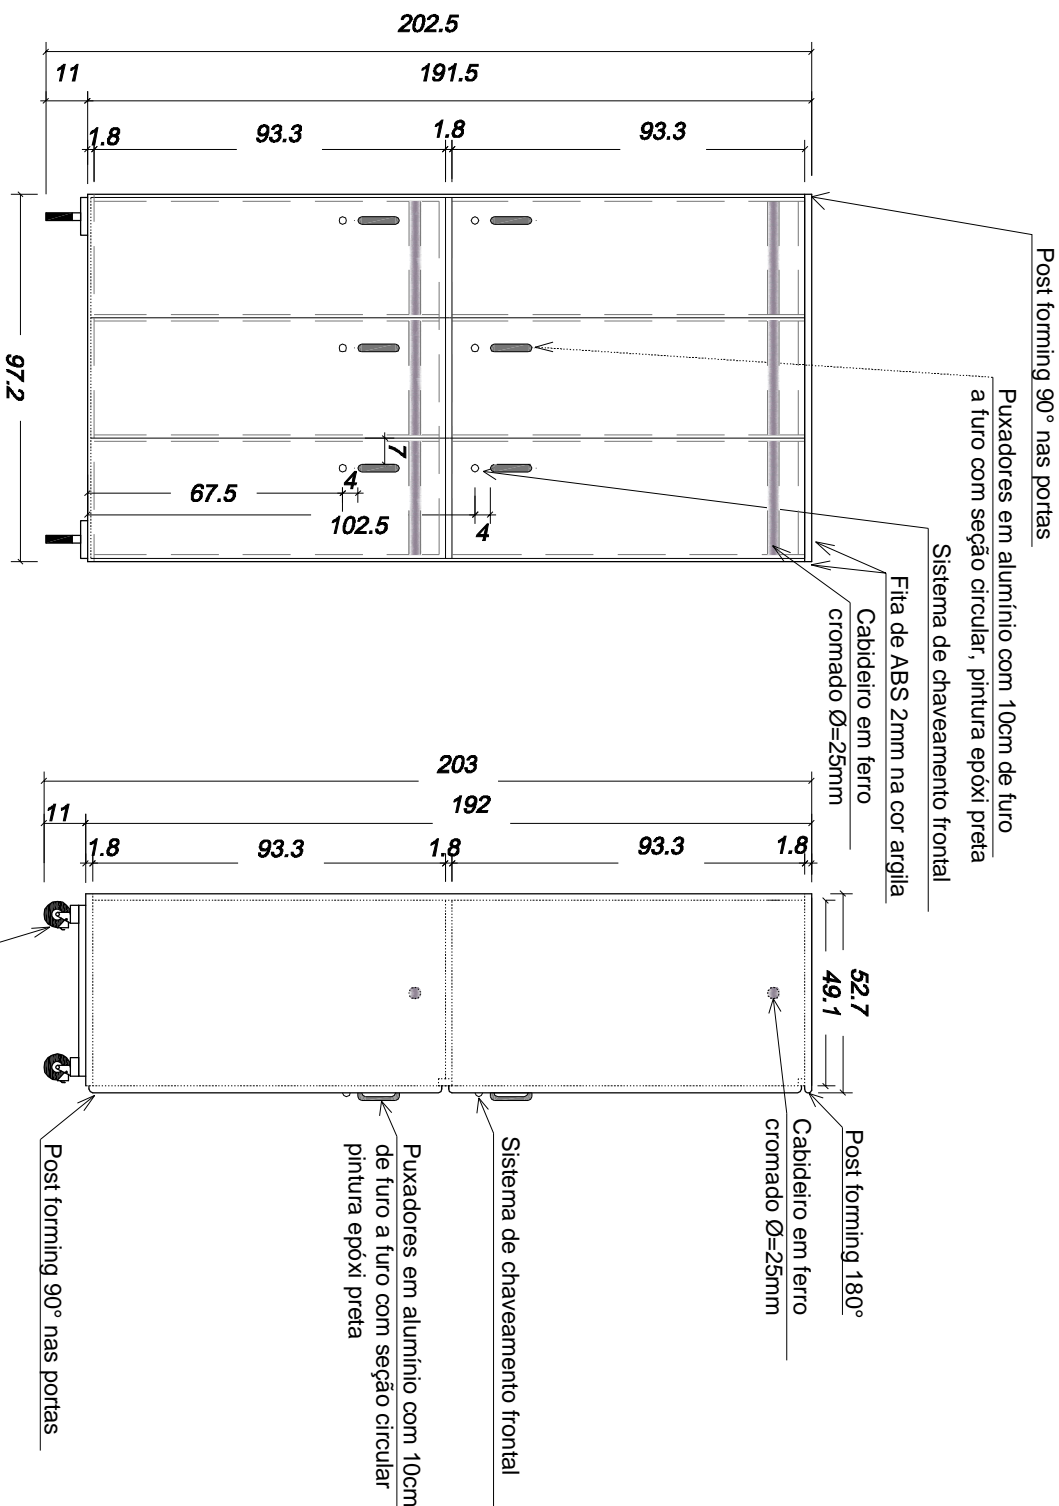

2 VISTA FRONTAL

ESCALA 1:20


3 VISTA LATERAL

ESCALA 1:20

OBSERVAÇÕES

1. Todas as medidas estão em centímetros.
2. Todas as portas terão **POST FORMING 90°**
- 5-Rodízio com altura aproximada do piso ao móvel 7 cm, diâmetro aproximado da roda 5 cm, base e trava em metal zincado, roda única na cor preta com giro de 360° , que suporte aproximadamente 30 kg cada, marca NOVE X ou similar. Obs O sistema deverá suportar aproximadamente 120 kg.
3. A empresa contratada para execução deste projeto deverá conferir todas as dimensões, prumo e nível, assim como a compatibilidade dos materiais indicados no projeto e demais interferências que impliquem na execução do sistema proposto.
4. A empresa contratada para execução deste serviço responsabilizar-se-á pelo cálculo da carga aplicada na estrutura do objeto e pela especificação dos materiais, garantido dessa forma a completa execução, funcionalidade, durabilidade e segurança do sistema proposto.

Tribunal Regional Eleitoral de Santa Catarina

	
LOCAL:	EDIFÍCIO ANEXO
PROJETO EXECUTIVO:	AVENIDA ESTEVES JÚNIOR, 80, CENTRO - FLORIANÓPOLIS/SC
	MOBILIÁRIO
	ARMÁRIO CBES



RESPONSÁVEIS TÉCNICOS:		SEÇÃO DE ENGENHARIA E ARQUITETURA:		PROPRIETÁRIO:	
Fabiana R. Ferreira Arquiteta e Urbanista - CREA/SC 089720-7		Carla Marcon Pinheiro Machado Arquiteta e Urbanista - CREA/SC 054153-1		Tribunal Regional Eleitoral de Santa Catarina CNPJ: 05.558.551/0001-93	
DESENHO:	FABIANA FERREIRA	ESCALA:	INDICADA	PRANCHA:	
DATA:	06.04.10	REVISÃO:	01	ARQ 01 / 01	
		ARQUIVO:			
		[PROJETOS] MÓVEIS 2010. (ARMÁRIO CBES)			