

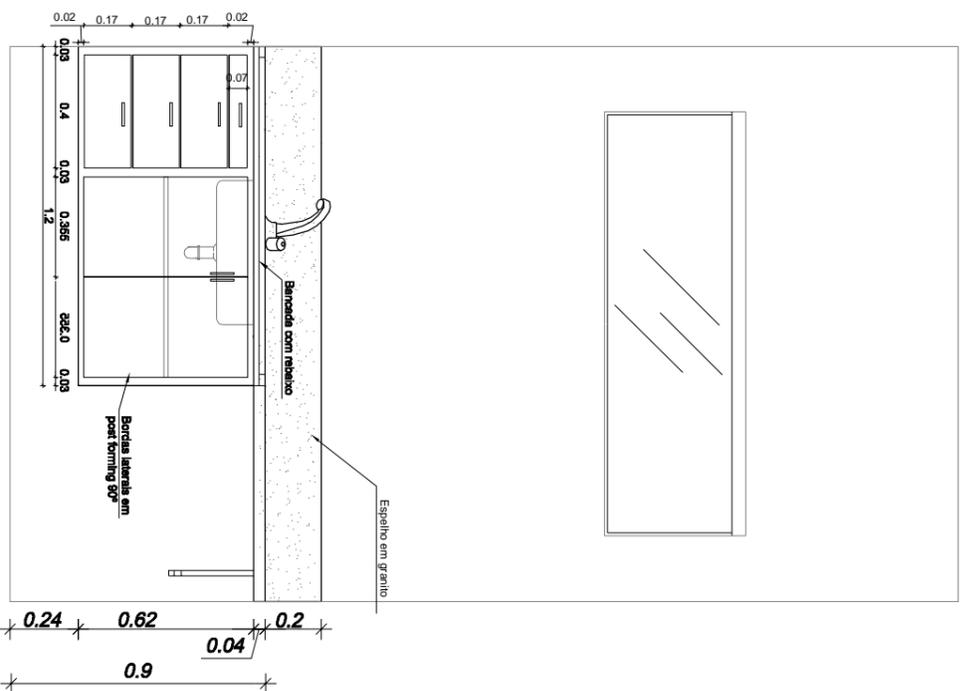


QUADRO METAIS E ACESSÓRIOS

Bancada em granito polido (2cm de espessura), cor cinza andorinha.
Cuba para cozinha de embutir, aço inox (47cm x 30,5cm).
Torneira de mesa para pia de cozinha com bica móvel, acabamento cromado.
Sifão copo em pvc para pia de cozinha.
Válvula de escoamento para pia de cozinha, acabamento cromado.
Engate flexível para pia de cozinha, malha de aço inox.

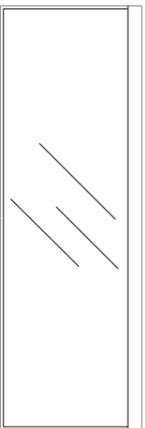

2 VISTA FRONTAL
ESCALA 1:25

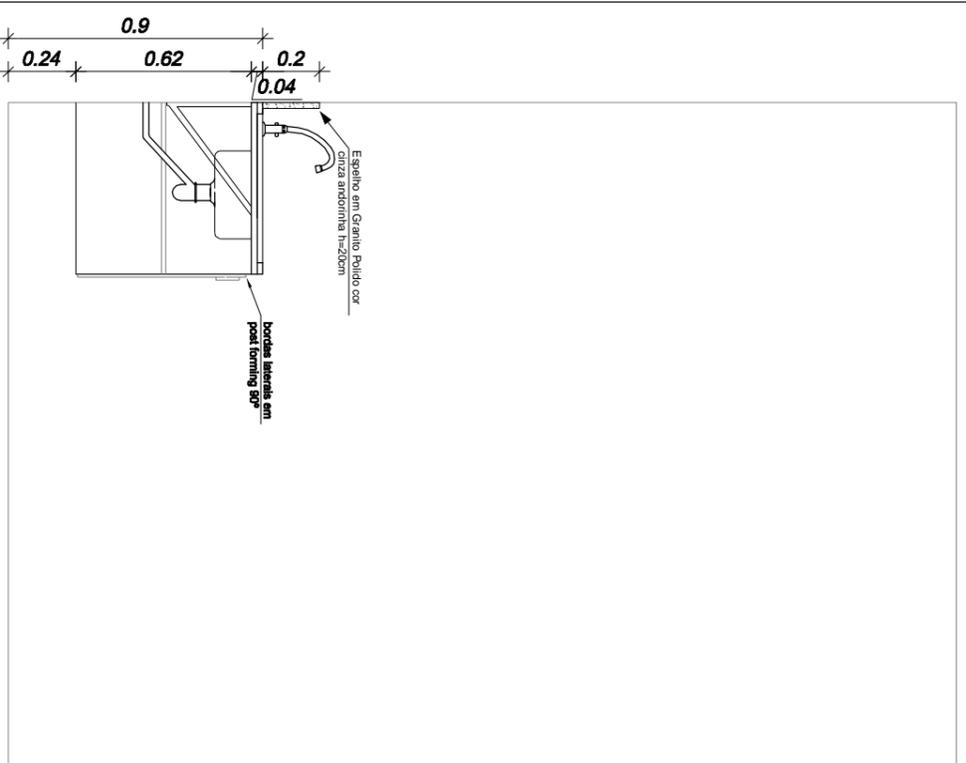

3 VISTA LATERAL
ESCALA 1:25

OBSERVAÇÕES

1. Conferir medidas no local.

Tribunal Regional Eleitoral de Santa Catarina

LOCAL:
CARTÓRIO ELEITORAL DE SOMBRIO - 54° ZONA ELEITORAL
RUA SANTO ANTONIO, QUADRA 13 - LOTE 04 - CENTRO / SOMBRIO - SC

CONTEÚDO:
DETALHAMENTO DA COPA DE SOMBRIO
PLANTA BAIXA E VISTAS



RESPONSÁVEL TÉCNICO:

SEÇÃO DE ENGENHARIA E ARQUITETURA:


PROPRIETÁRIO:

Carla Marcon Pinheiro Machado
Arquiteta e Urbanista - CREA/SC 054153-1

Tribunal Regional Eleitoral de Santa Catarina
CNP.J. 05.858.851/0001-93

PLANTA BAIXA

ESCALA 1:25

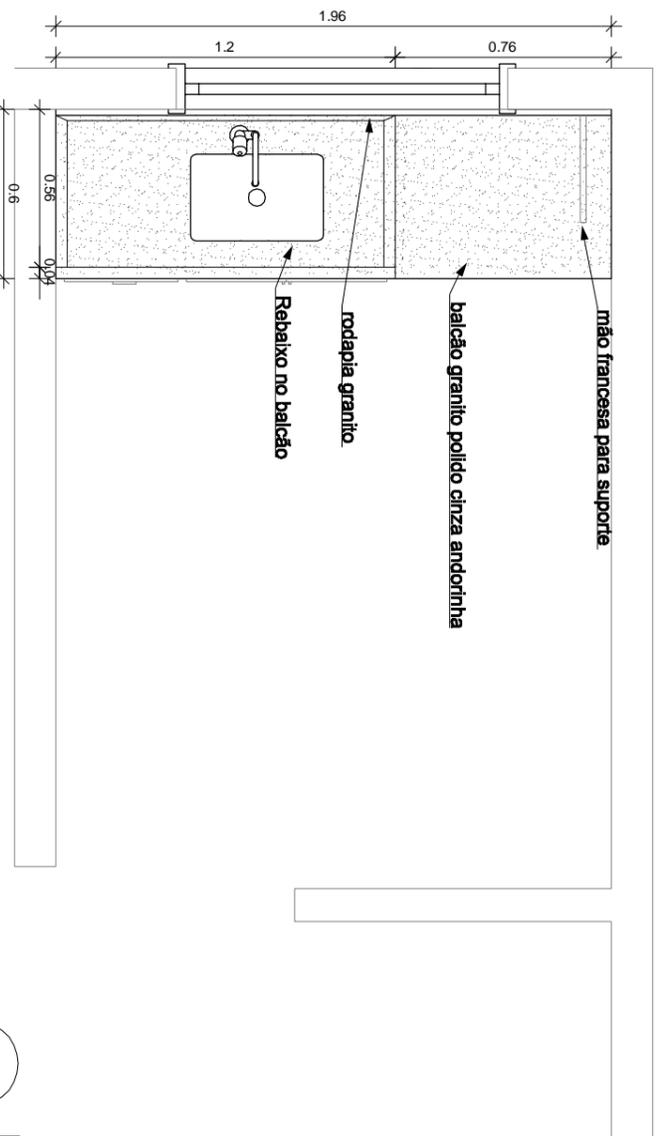

1

DESENHO: Ismail dos Santos
Técnico em Edificações - CREA/SC 092794-3
DATA: 12.02.10
REVISÃO: 00

ESCALA: INDICADA
ARQUIVO: PROPOSTA LAYOUT SEDE 2009

PRANCHAS:

01 / 01