


1
TÉRREO
ESCALA 1:100

ÁREA TOTAL:
235,36m²

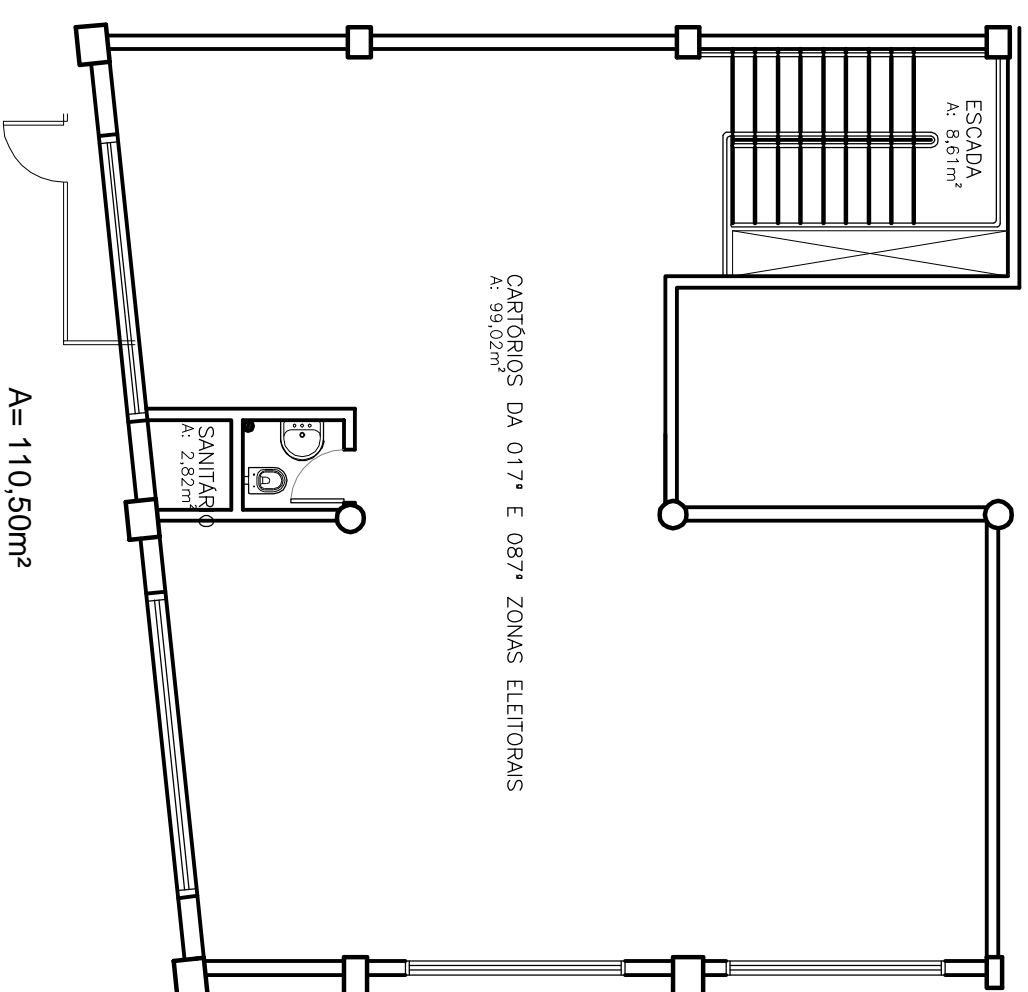

2
2º PAV.
ESCALA 1:100

Tribunal Regional Eleitoral de Santa Catarina

LOCAL:
CARTÓRIO ELEITORAL DE JARAGUA DO SUL - 017 E 087ª ZONA ELEITORAL

RUA MARECHAL DEODORO DE FONSECA, 972 - CENTRO

CONTEÚDO:

ÁREAS
PLANTA BAIXA

RESPONSÁVEL TÉCNICO:

SEÇÃO DE ENGENHARIA E ARQUITETURA:

PROPRIETÁRIO:

Carla Marcon Pinheiro Machado
Arquiteta e Urbanista - CREAVISC 054153-1

Tribunal Regional Eleitoral de Santa Catarina
CNPJ: 05.858.851/0001-93

DESENHO:

ESCALA:

INDICADA

PRANCHA:

DATA:

REVISÃO:

ARQUIVO:

CARTÓRIOS - JARAGUA DO SUL

01 / 01