


2 2ºPAV.
ESCALA 1:150

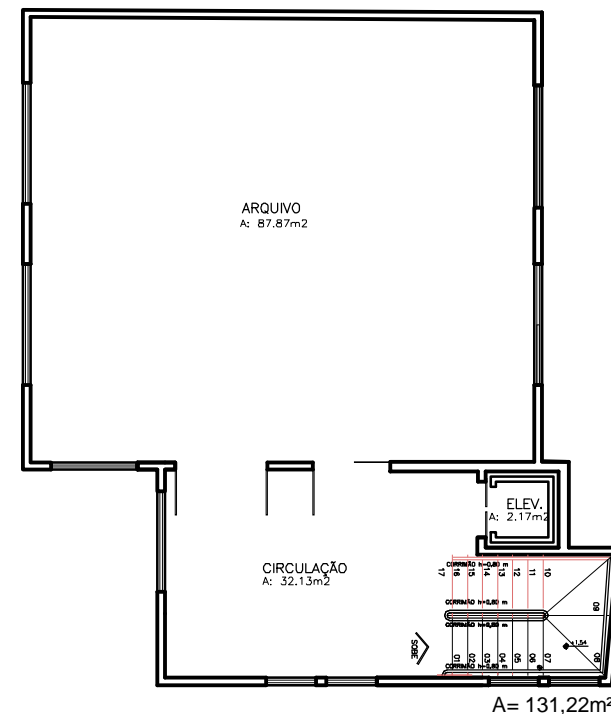

3 3ºPAV.
ESCALA 1:150

Tribunal Regional Eleitoral de Santa Catarina



LOCAL:
CARTÓRIO ELEITORAL DE JOINVILLE - 19°, 76°, 95° e 96° ZONAS ELEITORAIS
RUA JAGUARUNA, 38 - CENTRO

CONTEÚDO:
ÁREAS
PLANTA BAIXA

RESPONSÁVEL TÉCNICO:

SEÇÃO DE ENGENHARIA E ARQUITETURA:

PROPRIETÁRIO:

Carla Marcon Pinheiro Machado
Arquiteta e Urbanista - CREA/SC 054153-1

Tribunal Regional Eleitoral de Santa Catarina
CNPJ: 05.858.851/0001-93

DESENHO:

ESCALA:

PRANCHA:

INDICADA

DATA:

REVISÃO:

ARQUIVO:

CARTÓRIOS - JOINVILLE

02/02