
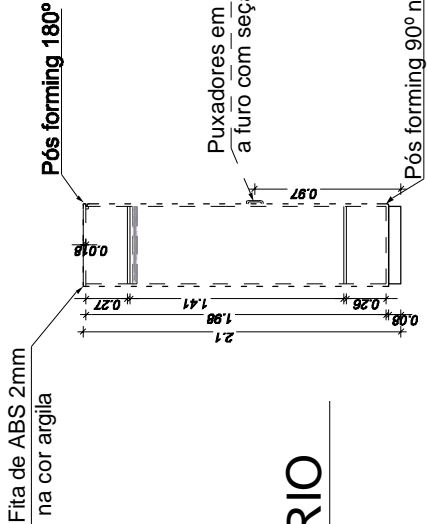
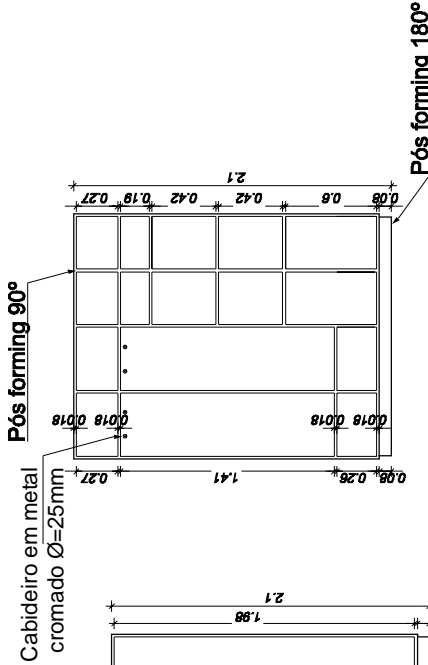


PLANTA BAIXA

ESCALA 1:50


2

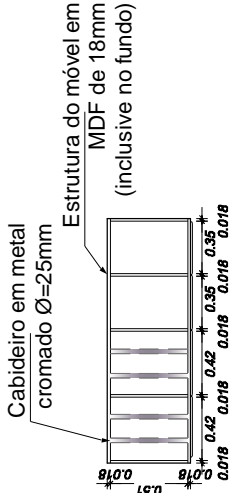

ARMÁRIO

ESCALA 1:50

3

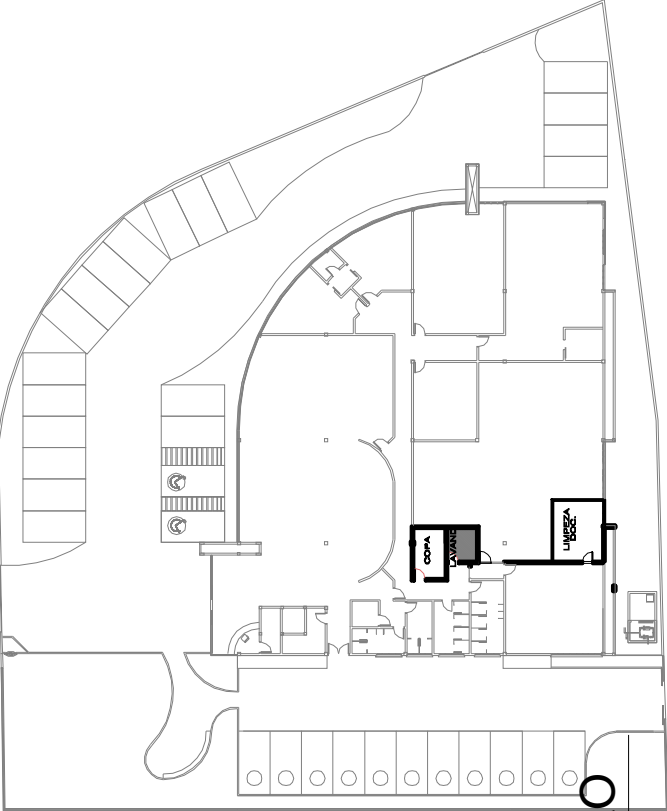

IMPLANTAÇÃO


S/ ESCALA

1

OBSERVAÇÕES

- 1-Todas as medidas estão em centímetros.
- 2- Conferir medidas no local.
- 3-Todas as junções devem ser internas (sem abotoamentos na parte externa).
- 4-As prateleiras devem ser suportadas com peças de metal.
- 5-Todas as portas terão **POST FORMING 90°**
- 6-A empresa contratada para execução deste projeto deverá conferir todas as dimensões, prumo e nível, assim como a compatibilidade dos materiais indicados no projeto e demais interfeências que impliquem na execução do sistema proposto.
- 7-A empresa contratada para execução deste serviço responsabilizar-se-á pelo cálculo da carga aplicada na estrutura do objeto e pela especificação dos materiais, garantido dessa forma a completa execução, funcionalidade, durabilidade e segurança do sistema proposto.

Tribunal Regional Eleitoral de Santa Catarina

	LOCAL: CARTÓRIOS ELEITORAIS DE SÃO JOSÉ - 29 e 84ª ZONAS ELEITORAIS AVENIDA LITORÂNEA C/ RUA LUIZ FAGUNDES, S/N, SÃO JOSÉ/SC
CONTEÚDO:	LAVANDERIA PLANTA BAIXA E VISTAS
RESPONSÁVEL TÉCNICO:	SEÇÃO DE ENGENHARIA E ARQUITETURA: Carla Marcon Pinheiro Machado Arquiteta e Urbanista - CREA/SC 054153-1
PROPRIETÁRIO:	Tribunal Regional Eleitoral de Santa Catarina CNPJ: 05.858.851/0001-93
DESENHO: FABIANA FERREIRA	ESCALA: INDICADA
DATA: 29.08.10	REVISÃO: 00 [SÃO JOSÉ] CARTÓRIOS
PRANCHA: 01 /01	