




1 PLANTA BAIXA - TÉRREO
ESCALA 1:100

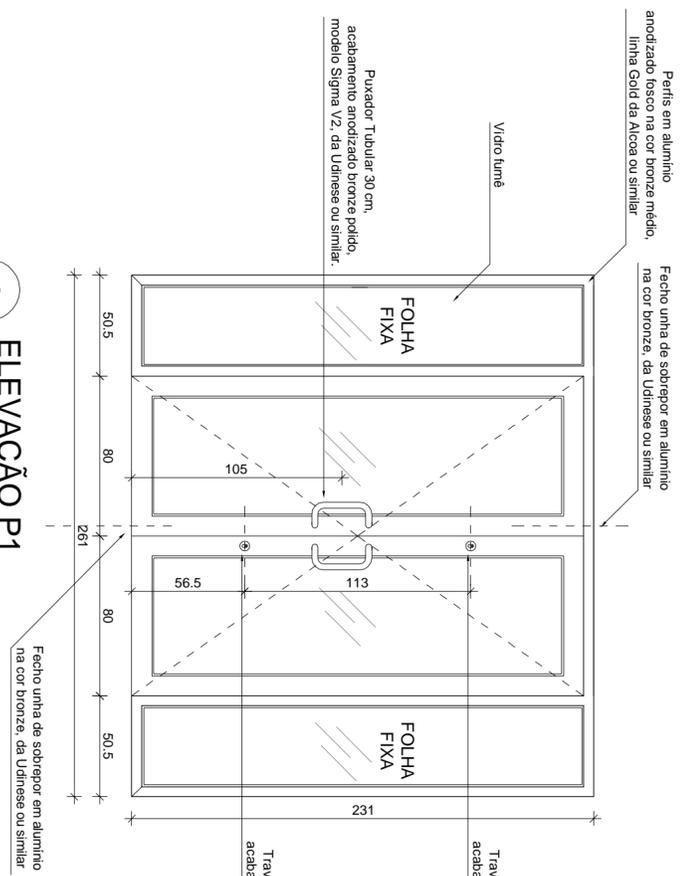

2 ELEVACÃO P1
ESCALA 1:25

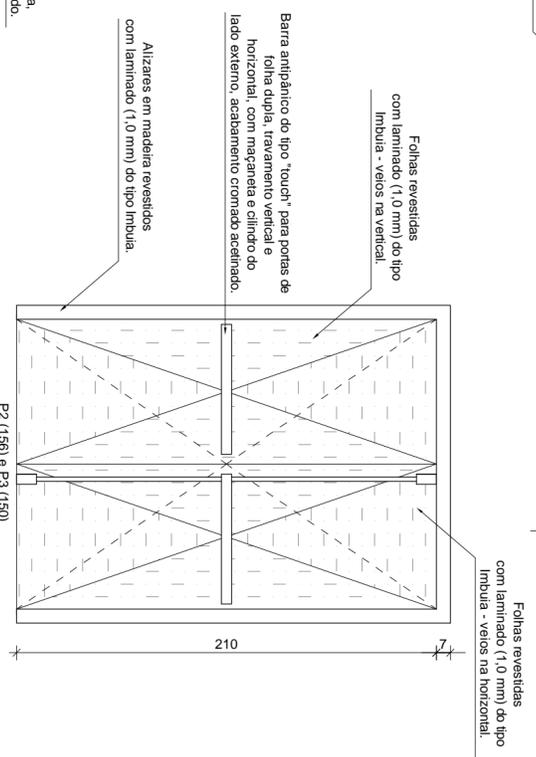

3 ELEVACÃO INTERNA - P2 e P3
ESCALA 1:25

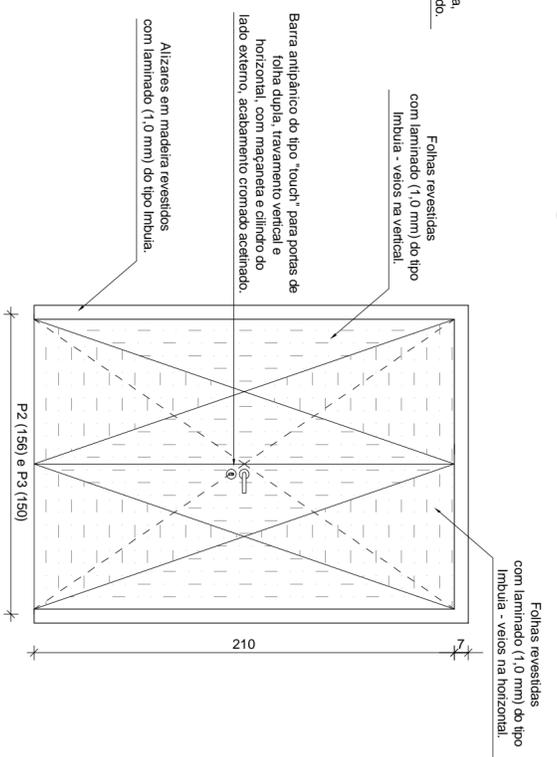

4 ELEVACÃO EXTERNA - P2 e P3
ESCALA 1:25

QUADRO DE ESQUADRIAS

COD	TIPO	LARG.	ALT.	PEIT.	MATERIAL	QTD
P1	Porta de Giro 4 Folhas com Isolamento Acústico	2,61	2,31	-	Alumínio e vidro fumê	02
P2	Porta de Giro 2 Folhas com Isolamento Acústico	1,56	2,10	-	Madeira laminada	01
P3	Porta de Giro 2 Folhas com Isolamento Acústico	1,50	2,10	-	Madeira laminada	01

QUADRO DE ACABAMENTOS

COD	MATERIAL	QTD
SP1	Soleira em granito polido do tipo PRETO SÃO GABRIEL, 261 X 22 cm (e = 2 cm).	02
SP2	Soleira em granito polido do tipo PRETO SÃO GABRIEL, 156 X 22 cm (e = 2 cm).	01
SP3	Soleira em granito polido do tipo PRETO SÃO GABRIEL, 150 X 22 cm (e = 2 cm).	01

OBSERVAÇÕES

- Todas as medidas estão em centímetros.
- Conferir medidas no local.
- As portas deverão possuir isolamento acústico para níveis de 45 dB.
- As medidas das larguras das portas são dimensões em osso.
- Os alizares das portas de madeira deverão ter 7 cm de largura.
- As dobradiças deverão ser especificadas pelo fabricante.
- O acabamento das portas de madeira deverão ser com laminado em madeira do tipo Imbuia, na mesma tonalidade existente nas demais portas e revestimentos existentes na sala de sessões.
- As folhas das portas deverão ter abertura no sentido do fluxo de saída.
- A empresa contratada para execução deste projeto deverá conferir "in loco" todas as dimensões, prumo e nível, assim como a compatibilidade dos materiais indicados no projeto e demais interências que impliquem na execução do sistema proposto.
- A empresa contratada para execução deste serviço responsabilizar-se-á pelo cálculo da carga aplicada na estrutura do objeto e pela especificação dos materiais, garantido dessa forma a completa execução, funcionalidade, durabilidade e segurança do sistema proposto.

Tribunal Regional Eleitoral de Santa Catarina


EDIFÍCIO SEDE - SALA DE SESSÕES
 AVENIDA ESTEVES JÚNIOR, 68, CENTRO - FLORIANÓPOLIS/SC

ARQUITETURA
 Portas Acústicas

RESPONSÁVEIS TÉCNICOS:	PROJETO EXECUTIVO:	SEÇÃO DE ENGENHARIA E ARQUITETURA:	PROPRIETÁRIO:
Rodrigo Pelissari Arquiteto e Urbanista - CREFASC 088607	Carla Marcon Pinheiro Machado Arquiteta e Urbanista - CREFASC 064153-1	Tribunal Regional Eleitoral de Santa Catarina CNPJ 2.05.855.951/0001-43	
DESENHO: RODRIGO PELLISSARI DATA: 18.08.10	ESCALA: INDICADA DATA: 18.08.10	PRANCHAS: ARQ 01 / 01	