




1 PLANTA BAIXA
ESCALA 1:25

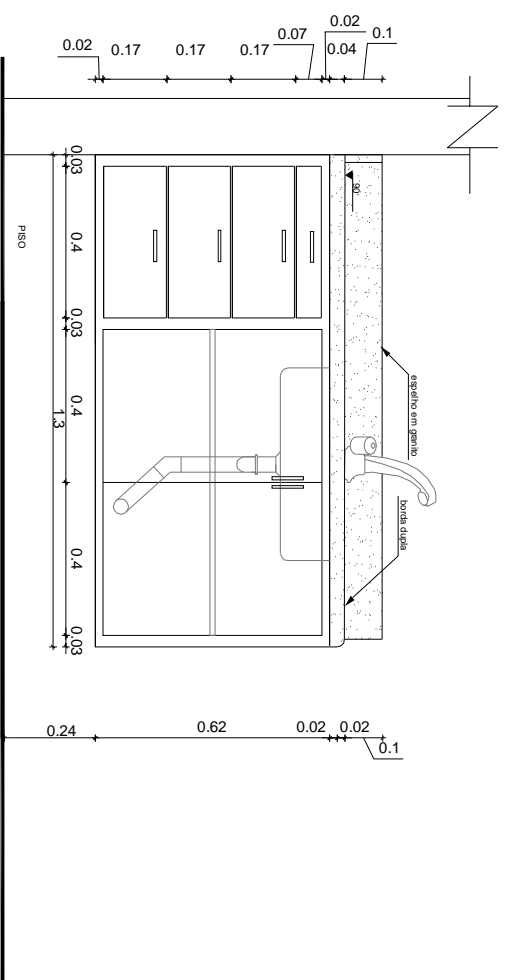

2 VISTA FRONTAL
ESCALA 1:20

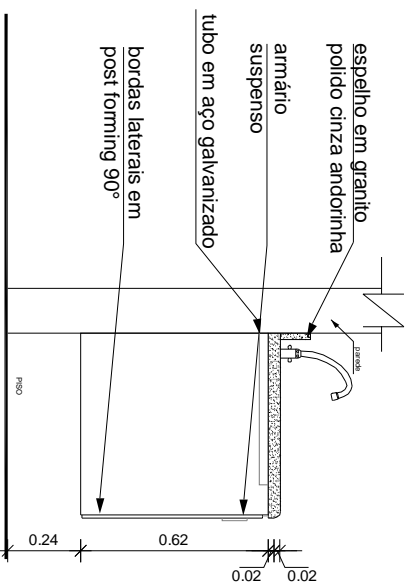

3 VISTA LATERAL
ESCALA 1:25

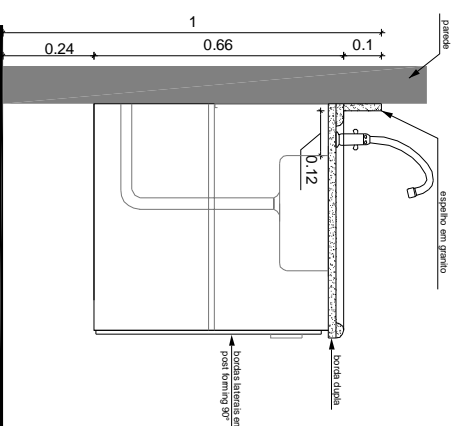

4 CORTE
ESCALA 1:20

QUADRO DE METAIS E ACESSÓRIOS

- Bancada em granito polido(2 cm de espessura), cor cinza andorinha.
- Cuba para cozinha, de embutir, aço inox(47 cm x 30,5 cm).
- Torneira de mesa para pia da cozinha com bica móvel, acabamento cromado.
- Sifão copo em PVC para pia da cozinha.
- Válvula de escoamento para pia da cozinha, acabamento cromado
- Engate flexível para pia da cozinha, malha de aço inox.

OBSERVAÇÕES

1. Conferir medidas no local.

Tribunal Regional Eleitoral de Santa Catarina

BRASIL
REPUBLICA DE SANTA CATARINA

LOCAL: CARTÓRIO ELEITORAL DE CAPINZAL - 37º ZONA ELEITORAL
RUA NARCISO BARISON 171 - CENTRO - CAPINZAL/SC

CONTÊÚDO: **BALCÃO COM PIA PARA COPA**
PLANTA BAIXA, VISTAS E CORTES

RESPONSÁVEL TÉCNICO:

SEÇÃO DE ENGENHARIA E ARQUITETURA:

PROPRIETÁRIO:

Carla Marcon Pinheiro Machado
Arquiteta e Urbanista - CREV/SC 054153-1

Tribunal Regional Eleitoral de Santa Catarina
CNPJ: 05.858.851/0001-93

DESENHO: **Ismail dos Santos**
Técnico em Edificações - CREA/SC 092794-3

ESCALA: INDICADA

DATA: 14.12.10 REVISÃO: 03 ARQUIVO: [CAPINZAL] BALCÃO PARA COPA

PRANCHA: **01** /01