




**1** PLANTA BAIXA  
ESCALA 1:25

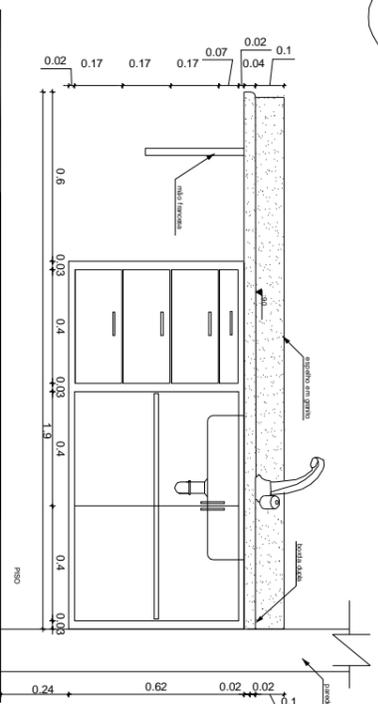

**2** VISTA FRONTAL  
ESCALA 1:25

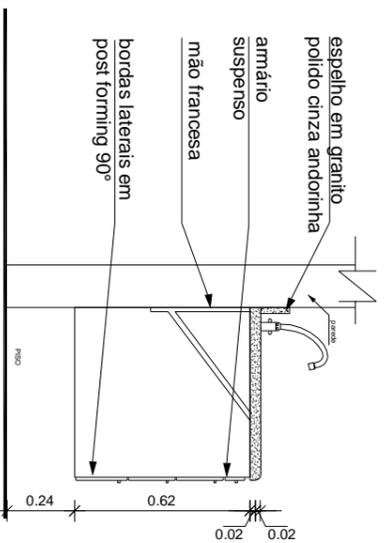

**3** VISTA LATERAL  
ESCALA 1:25

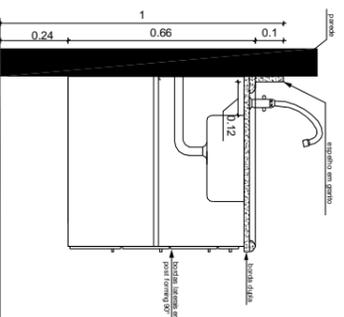

**4** CORTE  
ESCALA 1:25

## QUADRO DE METAIS E ACESSÓRIOS

- Bancada em granito polido(2 cm de espessura), cor cinza andorinha.
- Cuba para cozinha, de embutir, aço inox(47 cm x 30,5 cm).
- Torneira de mesa para pia da cozinha com bica móvel, acabamento cromado.
- Sifão copo em PVC para pia da cozinha.
- Válvula de escoamento para pia da cozinha, acabamento cromado
- Engate flexível para pia da cozinha, malha de aço inox.

## OBSERVAÇÕES

1. Conferir medidas no local.

## Tribunal Regional Eleitoral de Santa Catarina



LOCAL: CARTÓRIO ELEITORAL DE ITAPEMA - 91ª ZONA ELEITORAL  
AVENIDA NEREU RAMOS - CENTRO - ITAPEMASC

CONTÊUIDO: **BALCÃO COM PIA PARA COPA**  
PLANTA BAIXA, VISTAS E CORTES

RESPONSÁVEL TÉCNICO:

SEÇÃO DE ENGENHARIA E ARQUITETURA:

PROPRIETÁRIO:

**Karina Lopez Pereira**  
Arquiteta e Urbanista - CREA/SC 058.304-5

**Carla Marcon Pinheiro Machado**  
Arquiteta e Urbanista - CREA/SC 054153-1

Tribunal Regional Eleitoral de Santa Catarina  
CNPJ: 05.858.851/0001-93

DESENHO: Karina

ESCALA: INDICADA

PRANCHA:

DATA: 19.11.10

REVISÃO: 03

ARQUIVO: ITAPEMA BALCÃO PARA COPA

**01** /01