
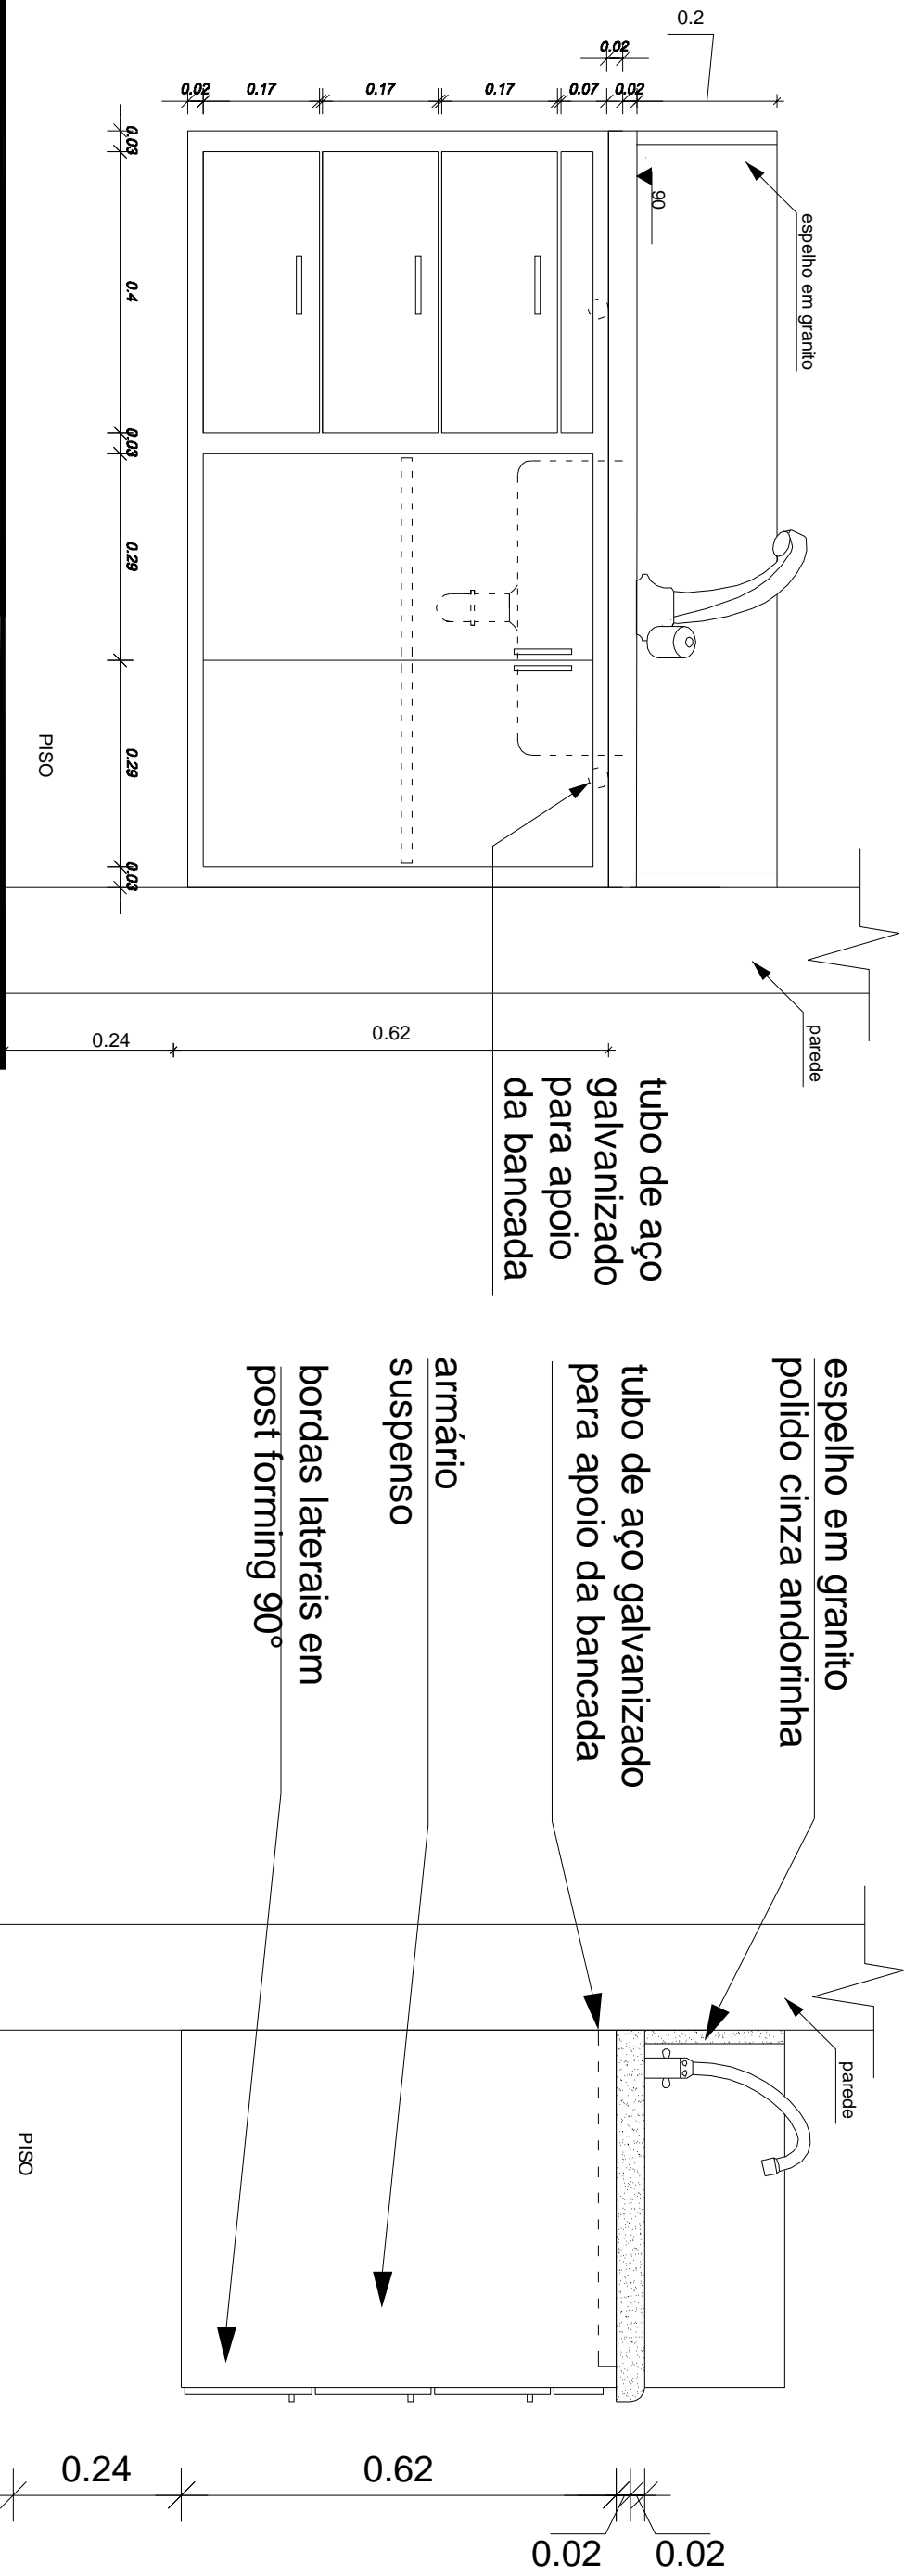


4
ESCALA 1:10

CORTE

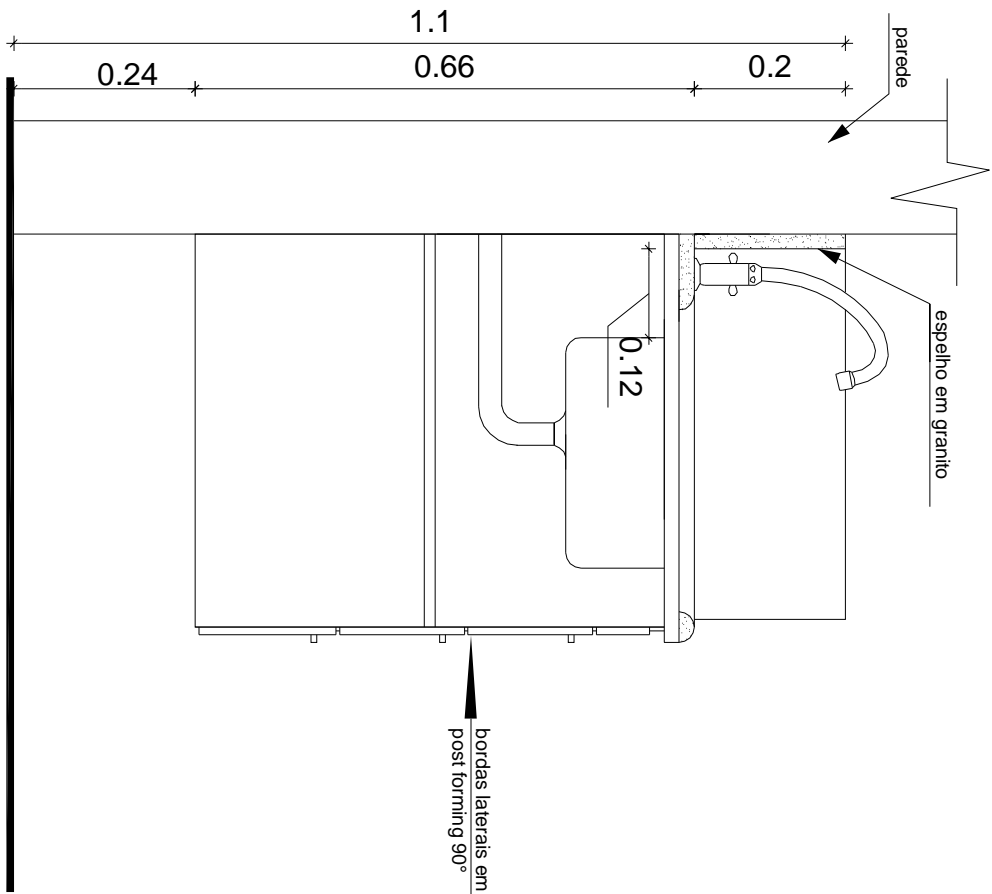


2
ESCALA 1:10

VISTA FRONTAL

3
ESCALA 1:10

VISTA LATERAL

			
LOCAL: CARTÓRIO ELEITORAL DE BALNEÁRIO PIÇARRAS - 68ª ZONA ELEITORAL AV GETÚLIO VARGAS ESQ AV NEREU RAVOS 109 SL 2 ED CIDA ULLER - BALNEÁRIO PIÇARRAS		CONTEÚDO: BALCÃO COM PIA PARA COPA PLANTA BAIXA, VISTAS E CORTES	
RESPONSÁVEL TÉCNICO:		SEÇÃO DE ENGENHARIA E ARQUITETURA:	
Rodrigo Pelissari Arquiteto e Urbanista - CREA/SC 098560-7		Carla Marcon Pinheiro Machado Arquiteta e Urbanista - CREA/SC 054103-1	
DESENHO: REGIS PORTELA		ESCALA: INDICADA	
DATA: 14.02.11		PRANCHA: 01/01	
REVISÃO: 00		ARQUIVO: PIÇARRAS BALCÃO PARA COPA	
Tribunal Regional Eleitoral de Santa Catarina CNPJ 05.658.851/0001-83		Tribunal Regional Eleitoral de Santa Catarina CNPJ 05.658.851/0001-83	