

QUANTIFICAÇÃO

ESPECIFICAÇÃO		QTD	UN
Divisória Painei em Gesso Acartonado		75,42	m²
Porta de Compensado em Madeira		1,00	unidade

	DIVISÓRIA GESSO ACARTONADO
	PORTA COMPLETA

ESPECIFICAÇÕES DOS MATERIAIS

- Divisórias em gesso acartonado composta de estrutura de perfis de aço zincado e chapas de gesso em ambas as faces; altura até o forro; espessura de 10 mm; tipo de chapa ST - para paredes de uso geral; isolamento acústico com lâ de rocha no miolo; acabamento liso.
- Portas de compensado de madeira, semi-oca, com acabamento em lâmina de madeira pintada com esmalte sintético acetinado na cor branca. Dimensões das forras (marco) compatível com a espessura da parede em gesso acartonado (10cm). Dimensões da porta 80 x 2,10 cm.
- Ferragens (conjunto por porta inteira): fechadura interna 515P AEE La Fonte ou similar, 3 dobradiças de latão 3 x 2 1/2, tipo anel e bola La Fonte ou similar, acabamento em alumínio escovado envernizado (AEE).

OBSERVAÇÕES


- Todas as medidas apresentadas estão em metros.
- Conterir medidas no local.
- DE: Divisória Existente.
- A empresa deverá atentar para a quantidade de recortes necessários junto ao teto para passagem dos dutos de ar condicionado e dos rebalços de gesso existentes.
- A empresa contratada deverá fornecer todos os materiais e equipamentos necessários à execução do projeto.

TRIBUNAL REGIONAL ELEITORAL DE SANTA CATARINA

	LOCAL:	CARTÓRIOS ELEITORAIS DE TUBARÃO - 33ª e 99ª ZES Av. Marcolino Martins Cabral Nº 1315, Ed. Coml. PHL, 2º Piso- Tubarão/SC	
	CONTEUDO:	PROJETO DE DIVISÓRIAS EM GESSO ACARTONADO	


RESPONSÁVEL TÉCNICO:		SEÇÃO DE ENGENHARIA E ARQUITETURA:		PROPRIETÁRIO:	
Rodrigo Pelissari Arquiteto e Urbanista - CREAVSC 0885947		Carla Marcon Pinheiro Machado Arquiteta e Urbanista - CREAVSC 054153-1		Tribunal Regional Eleitoral de Santa Catarina CNPJ 15.555.551/0001-53	

DESENHO:	Alexandra Nadal	ESCALA:	INDICADA	PRANCHA: <b>01</b> /01
DATA:	14.10.2011	REVISÃO:	00	
ARQUIVO: TUBARÃOCompilando DIVISÓRIAS				

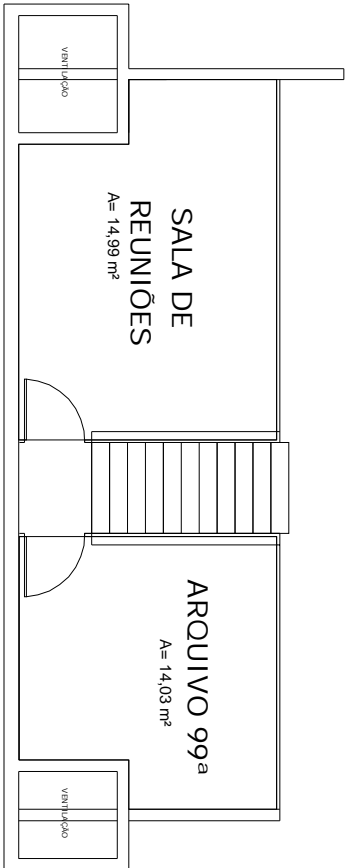

2  
Planta Baixa - Mezanino

ESCALA 1:100

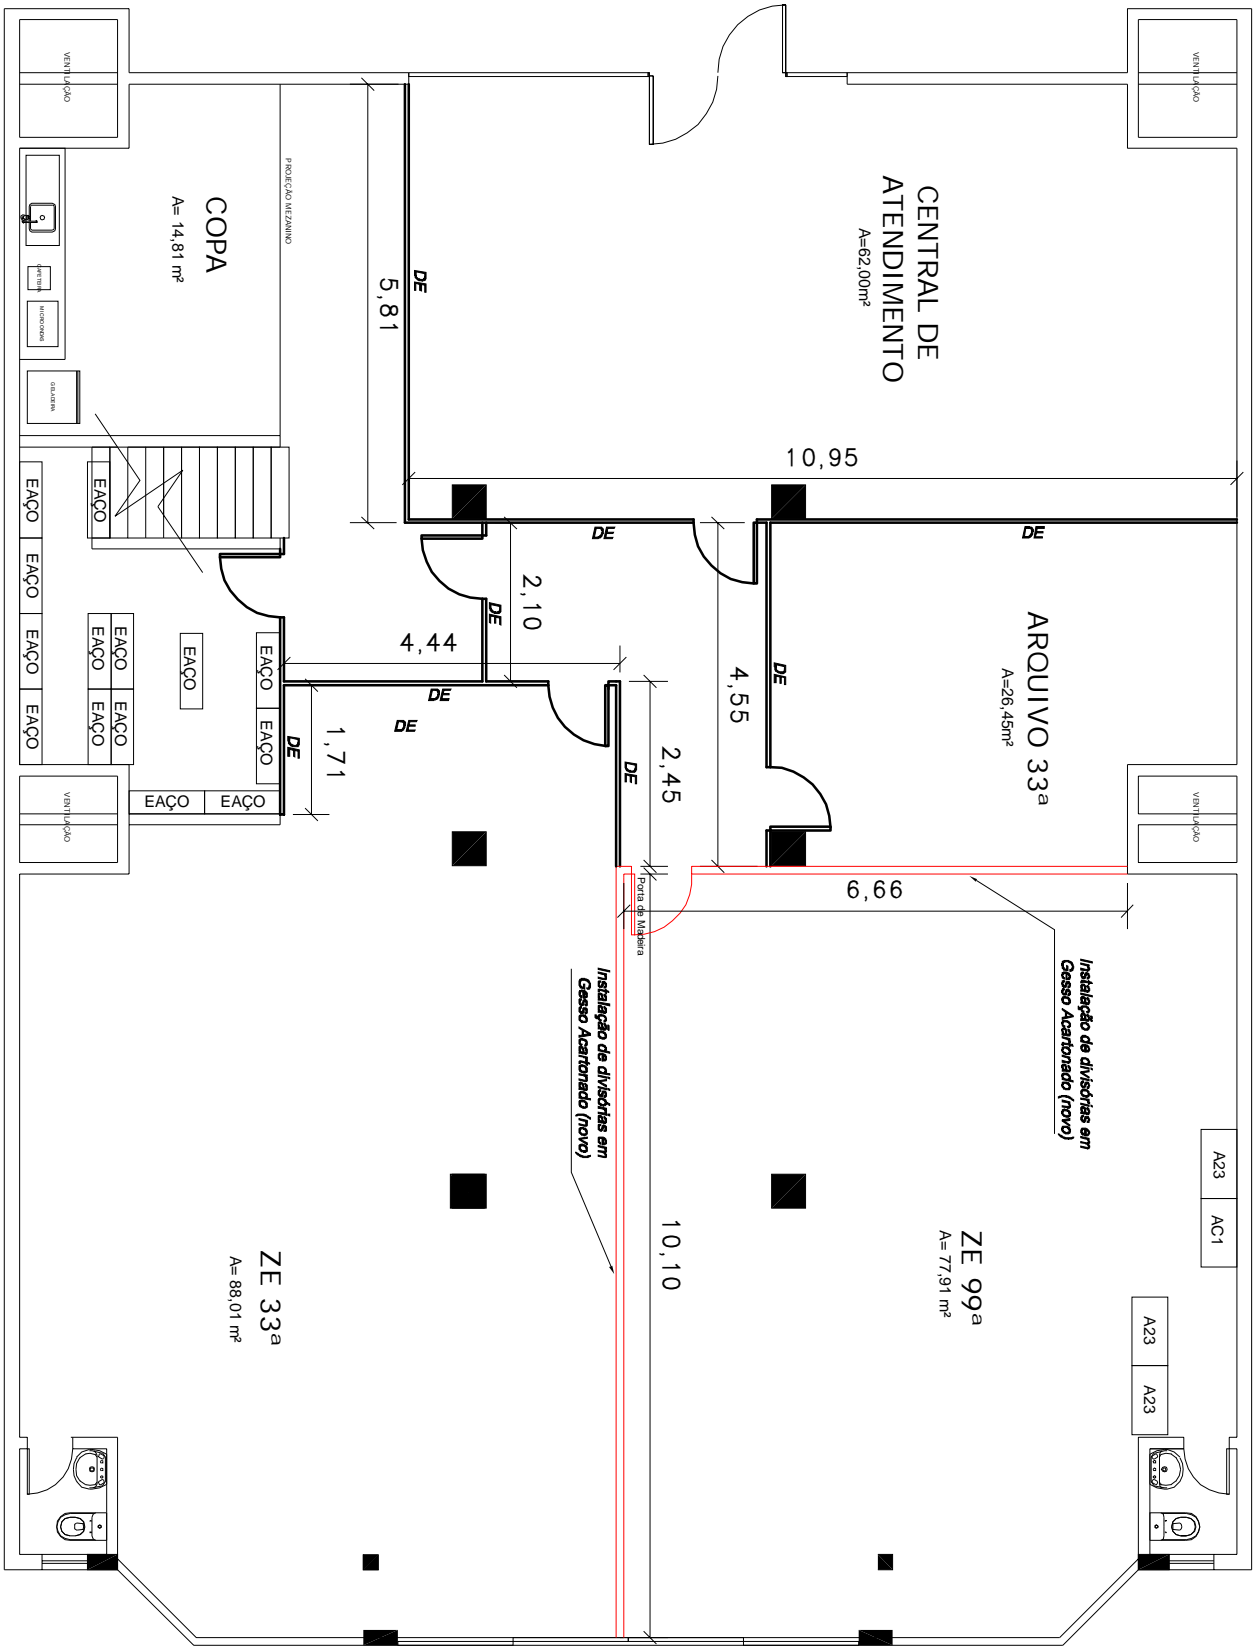

1  
Planta Baixa - Térreo

ESCALA 1:100



3  
FOTOS

ESCALA 1:100