


1 PAV. TÉRREO

ESCALA 1:150

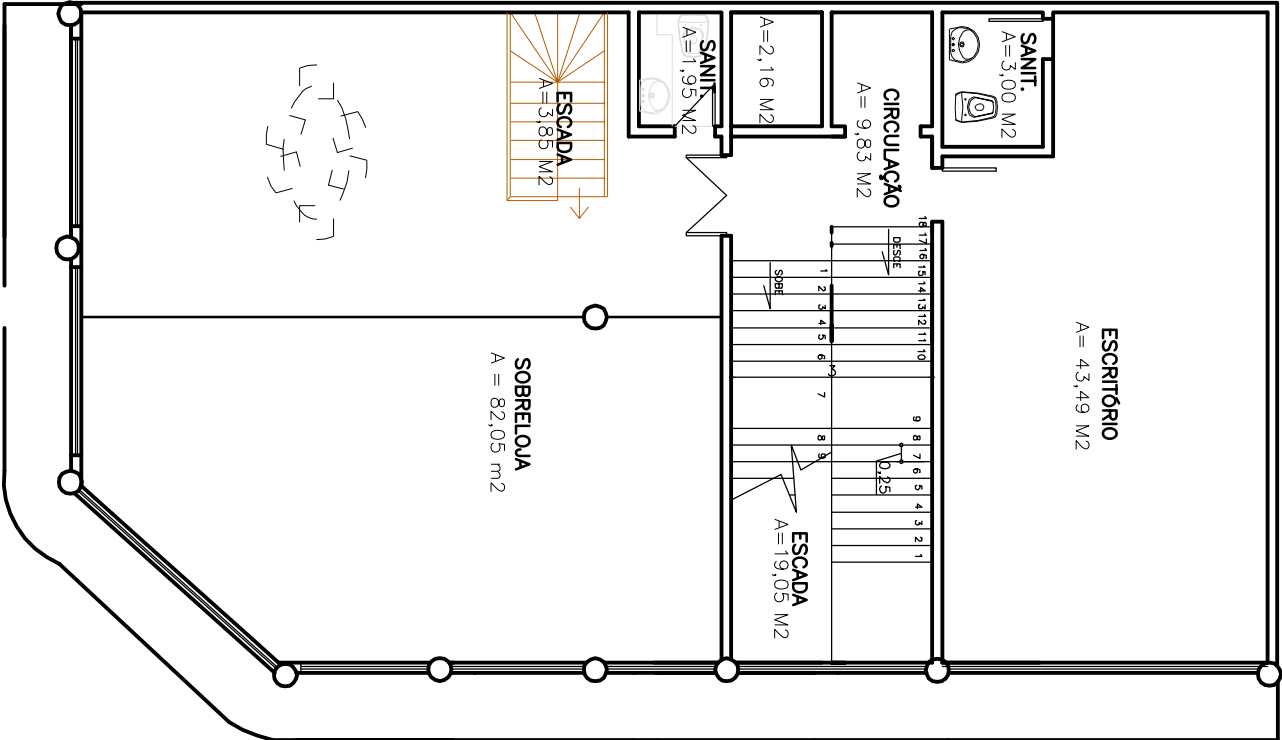

2 PAV. SUPERIOR

ESCALA 1:150

Tribunal Regional Eleitoral de Santa Catarina



LOCAL:	CARTÓRIO ELEITORAL DE IMBITUBA - 73ª ZONA ELEITORAL		
	AV. STA CATARINA, 186 - CENTRO		
CONTEÚDO:	ÁREAS PLANTA BAIXA		

RESPONSÁVEL TÉCNICO:	SEÇÃO DE ENGENHARIA E ARQUITETURA:	PROPRIETÁRIO:
	Carla Marcon Pinheiro Machado Arquiteta e Urbanista - CREA/SC 054153-1	Tribunal Regional Eleitoral de Santa Catarina CNPJ: 05.958.851/0001-93
DESENHO:	ESCALA:	PRANCHA:
DATA:	REVISÃO:	01 / 01
	ARQUIVO:	
	IMBITUBA) CARTORIOS	