




1 PLANTA BAIXA
S/ESCALA

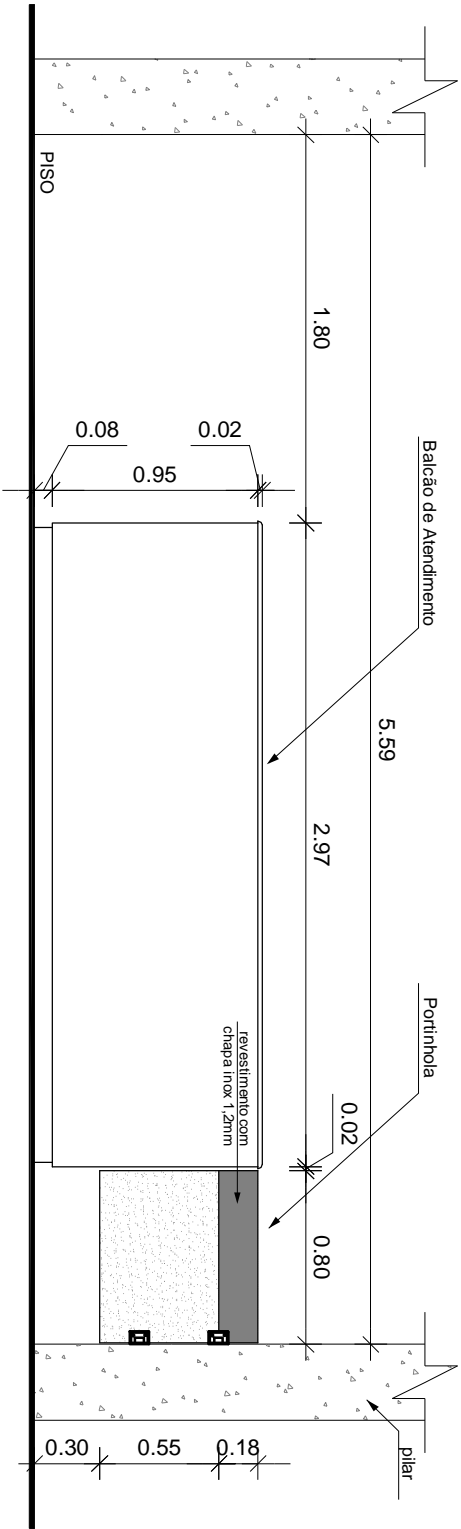

2 VISTA FRONTAL
S/ESCALA

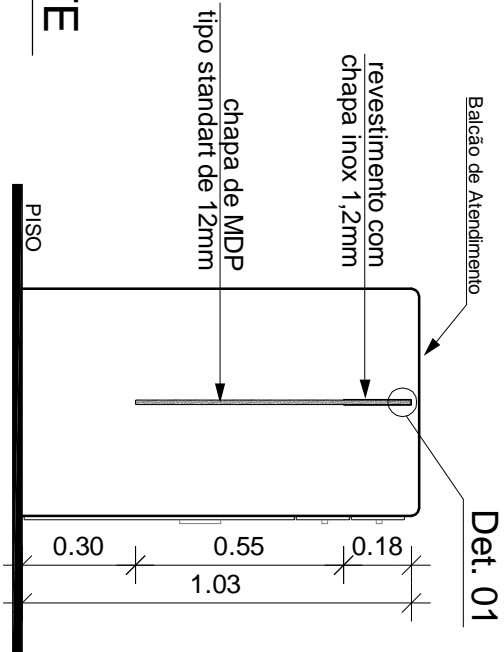

3 CORTE
ESCALA 1:20

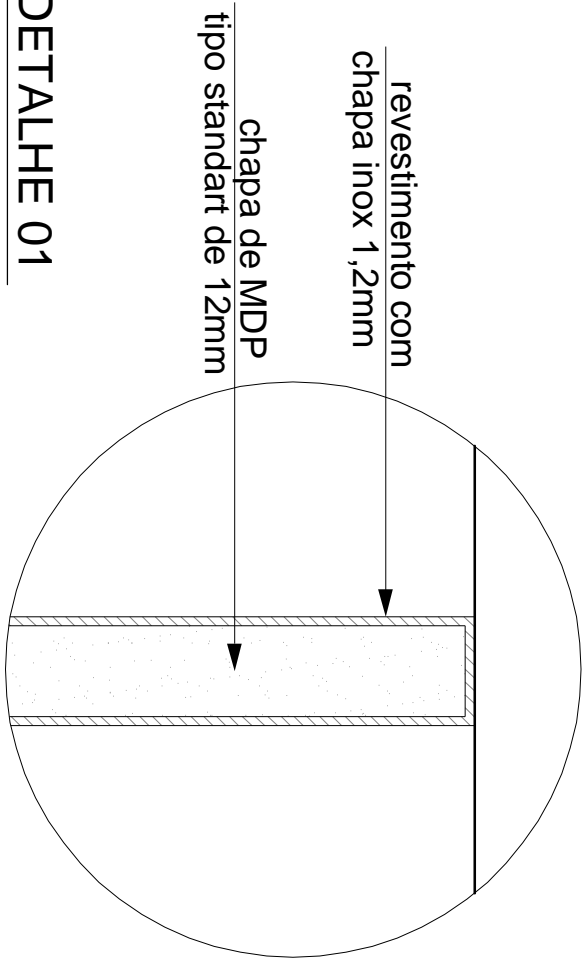


4 DETALHE 01
S/ESCALA

OBSERVAÇÕES

1. Todas as medidas estão em metros.
2. Conferir medidas na obra.
3. Portinhola em MDP, espessura 12mm, tipo *standard*, revestimento total em laminado melamínico de baixa pressão na cor areia jundiá ou similar. Sistema de abertura tipo *vai e vem* com duas dobradiças de latão e acabamento cromado. Com proteção na parte superior em chapa de aço inox de 1,20mm de espessura e dimensões conforme projeto.

Tribunal Regional Eleitoral de Santa Catarina

		LOCAL:	TRIBUNAL REGIONAL ELEITORAL/SC - PRÉDIO SEDE	
			RUA ESTEVES JR, 68, CENTRO, FLORIANÓPOLIS - SC	
		PROJETO EXECUTIVO:	PORTINHOLA VAI E VEM 7º ANDAR	
RESPONSÁVEL TÉCNICO:		SEÇÃO DE ENGENHARIA E ARQUITETURA:	PROPRIETÁRIO:	
			Tribunal Regional Eleitoral de Santa Catarina	
DESENHO: Alexandra Nadal		ESCALA:	PRANCHA:	
Técnica em Edificações - CREA/SC 108651-2		INDICADA	01 / 01	
DATA: 05.12.2011		REVISÃO: 00	Arquiteta e Urbanista - CREA/SC 054153-1	
		ARQUIVO:	Tribunal Regional Eleitoral de Santa Catarina	
		[TRE/SC-PRÉDIO SEDE] Portinhola	CNPJ: 05.858.851/0001-93	