


1
PLANTA BAIXA
ESCALA 1:20

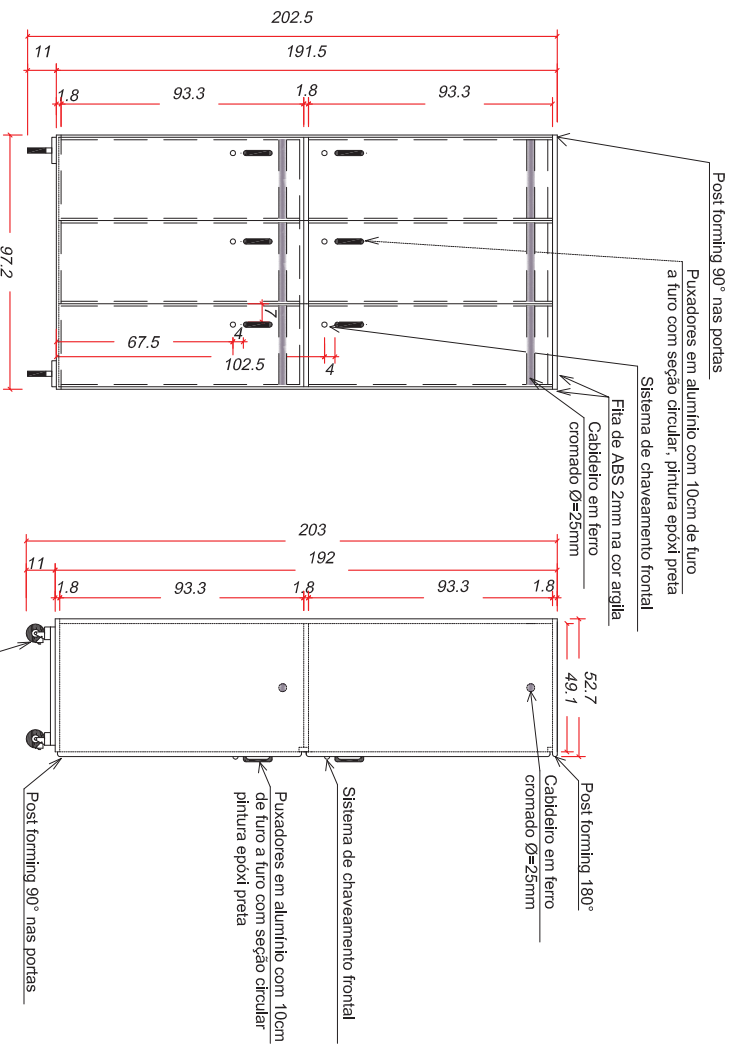


2
VISTA FRONTAL
ESCALA 1:20

3
VISTA LATERAL
ESCALA 1:20

OBSERVAÇÕES

1. Todas as medidas estão em centímetros.
2. Todas as portas terão **POST FORMING 90°**
3. A empresa contratada para execução deste projeto deverá conferir todas as dimensões, prumo e nível, assim como a compatibilidade dos materiais indicados no projeto e demais interferências que impliquem na execução do sistema proposto.
4. A empresa contratada para execução deste serviço responsabilizar-se-á pelo cálculo da carga aplicada na estrutura do objeto e pela especificação dos materiais, garantido dessa forma a completa execução, funcionalidade, durabilidade e segurança do sistema proposto.

Tribunal Regional Eleitoral de Santa Catarina

		LOCAL:	EDIFÍCIO ANEXO
		PROJETO EXECUTIVO:	AVENIDA ESTEVES JÚNIOR, 80, CENTRO - FLORIANÓPOLIS/SC
RESPONSÁVEL TÉCNICO:	Fabiana R. Ferreira Arquiteta e Urbanista - CREFASC 089120,7	SEÇÃO DE ENGENHARIA E ARQUITETURA:	PROPRIETÁRIO:
DESENHO:	FABIANA FERREIRA	ESCALA:	INDICADA
DATA:	06.04.10	REVISÃO:	01
ARQUIVO:	PROJETOS MÓVEIS 2010 (ARMÁRIO CBES)	PRONOME:	ARQ 01/01
RESPONSÁVEL TÉCNICO:		PROPRIETÁRIO:	
Fabiana R. Ferreira Arquiteta e Urbanista - CREFASC 089120,7		Tribunal Regional Eleitoral de Santa Catarina CNPJ: 03.553585/0001-93	