


**4** Detalhes  
ESCALA 1:10

**1** PLANTA BAIXA  
ESCALA 1:25

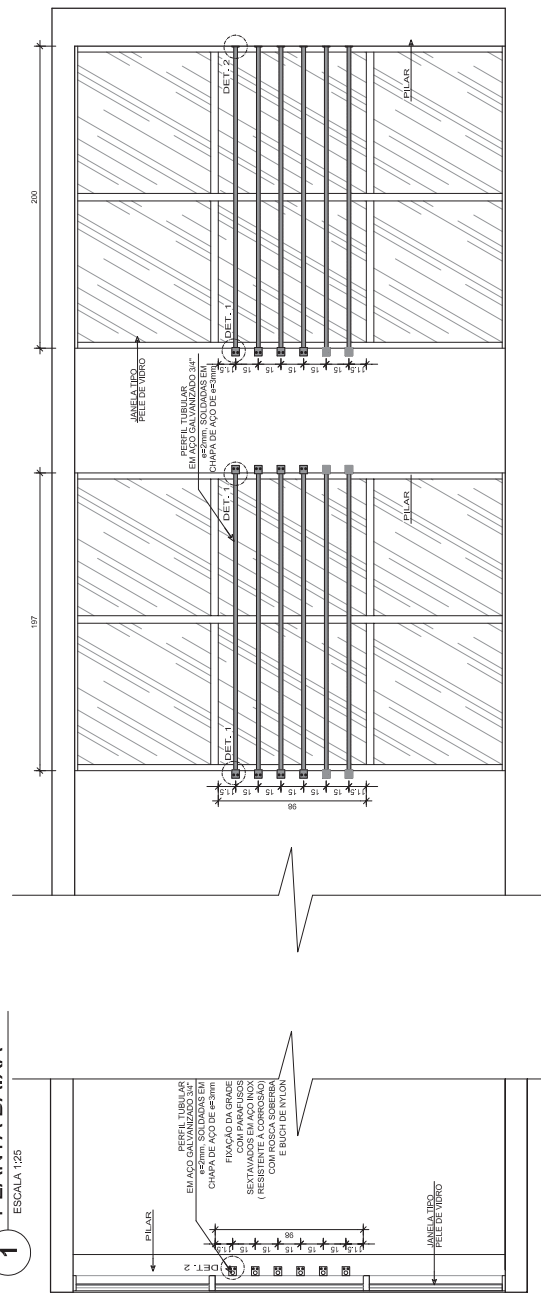

**2** VISTA LATERAL  
ESCALA 1:25

**3** VISTA FRONTAL  
ESCALA 1:25

**OBSERVAÇÕES**

1. Todas as medidas estão em centímetros.
2. Conferir medidas no local.
3. Acabamento: As grades deverão receber galvanização a fogo depois de montadas, com posterior aplicação de fundo e duas demãos de acabamento em tinta MZAP-OK (629), primer e tinta epóxi po, na cor branca.

**Tribunal Regional Eleitoral de Santa Catarina**

LOCAL: SÃO JOSÉ/SC

PROPRIETÁRIO: Tribunal Regional Eleitoral de Santa Catarina - TRJ/SC

PROJETO EXECUTIVO: **PROJETO COMPLEMENTAR**  
GRADES SALA FUNDOS

CHIEFE DA SEÇÃO DE ENGENHARIA E ARQUITETURA: **Plethia Schmitt Pomatiko**  
Ronda Jardim

ESCALA: INDICADA

REVISÃO: 00

DATA: 07.04.2016

REVISOR: IS. JOSE (COMPLEMENTAR) (GRADES)

PROJETO Nº: **01/01**