



1 PLANTA BAIXA
ESCALA 1/125

Tribunal Regional Eleitoral de Santa Catarina		
	LOCAL:	CARTÓRIOS ELEITORAIS DE SÃO JOSÉ - 29ª E 84ª ZONAS ELEITORAIS AVENIDA LITORÂNEA COM RUA LUIZ FAGUNDES, S/N, SÃO JOSÉ/SC
	PROJETO EXECUTIVO:	SERRALHERIA PORTÃO E CERCA METÁLICA
CHEFE SEÇÃO DE ENGENHARIA E ARQUITETURA:	SEÇÃO DE ENGENHARIA E ARQUITETURA:	PROPRIETÁRIO:
Carla Marcon Pinheiro Machado <small>Analista Judiciária</small>	Palmyra F. Reis Repette <small>Eng. Civil - CREA/SC 085.995-2</small>	Tribunal Regional Eleitoral de Santa Catarina <small>CNPJ: 05.858.851/0001-93</small>
DESENHO: LUNA SILVEIRA	ESCALA: INDICADA	PRANCHA:
DATA: 21.09.2017	REVISÃO: 01	01 /02
ARQUIVO: [SÃO JOSÉ] CERCA E PORTÃO		

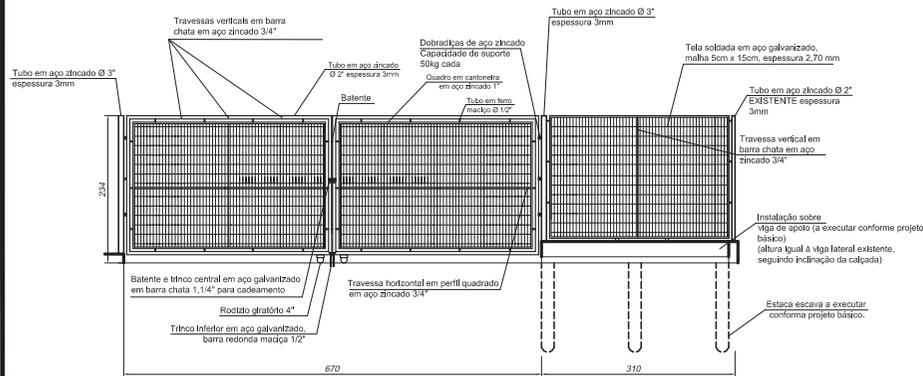


1 VISTA A
SEM ESCALA

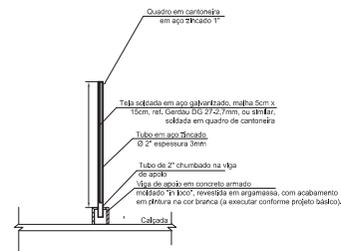

3 CORTE AA
SEM ESCALA

2 VISTA SUPERIOR
SEM ESCALA

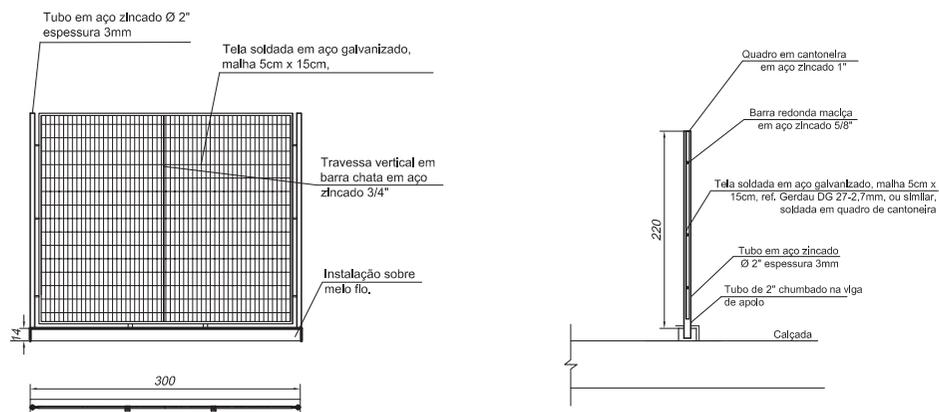

4 DETALHE 01
SEM ESCALA

OBSERVAÇÕES:

- As medidas deverão OBRIGATORIAMENTE serem conferidas no local
- Todos os perfis serão zincados
- Todos os perfis receberão fundo anticorrosivo "wash-primer" e pintura poliuretânica na cor branca
- A união entre perfis e junção de demais elementos de aço será realizado com solda, com tratamento com zinco frio

<h1>Tribunal Regional Eleitoral de Santa Catarina</h1>		
	LOCAL:	CARTÓRIOS ELEITORAIS DE SÃO JOSÉ - 29ª e 84ª ZONAS ELEITORAIS AVENIDA LITORÂNEA COM RUA LUIZ FAGUNDES, S/N, SÃO JOSÉ/SC
	PROJETO EXECUTIVO:	SERRALHERIA PORTÃO E CERCA METÁLICA
CHEFE SEÇÃO DE ENGENHARIA E ARQUITETURA:	SEÇÃO DE ENGENHARIA E ARQUITETURA:	PROPRIETÁRIO:
Carla Marcon Pinheiro Machado Analista Judiciária	Palmyra F. Reis Repette Eng. Civil - CREA/SC 085.995-2	Tribunal Regional Eleitoral de Santa Catarina CNPJ: 05.858.851/0001-93
DESENHO:	ESCALA:	PRANCHA:
LUNA SILVEIRA	INDICADA	02/02
DATA:	REVISÃO:	ARQUIVO:
21.09.2017	01	(SÃO JOSÉ) CERCA E PORTÃO