




Planta Baixa
Escala 1:50

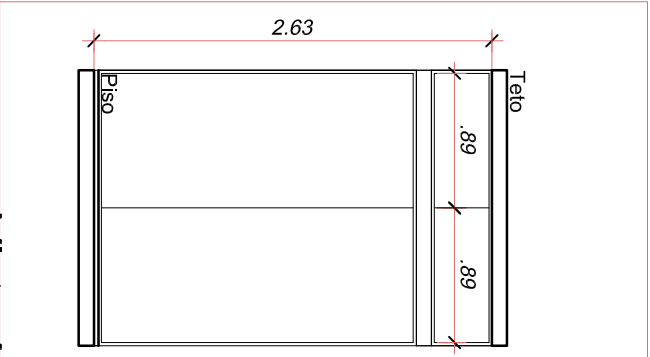

Vista A
Escala 1:50

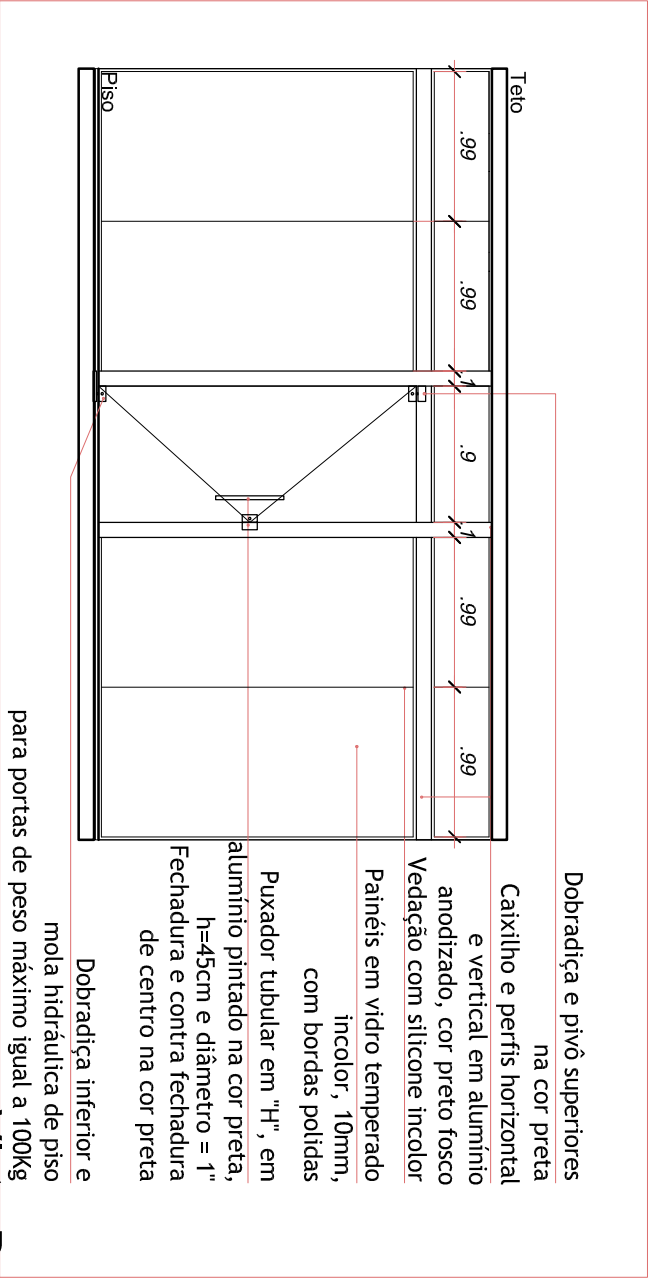

Vista B
Escala 1:50

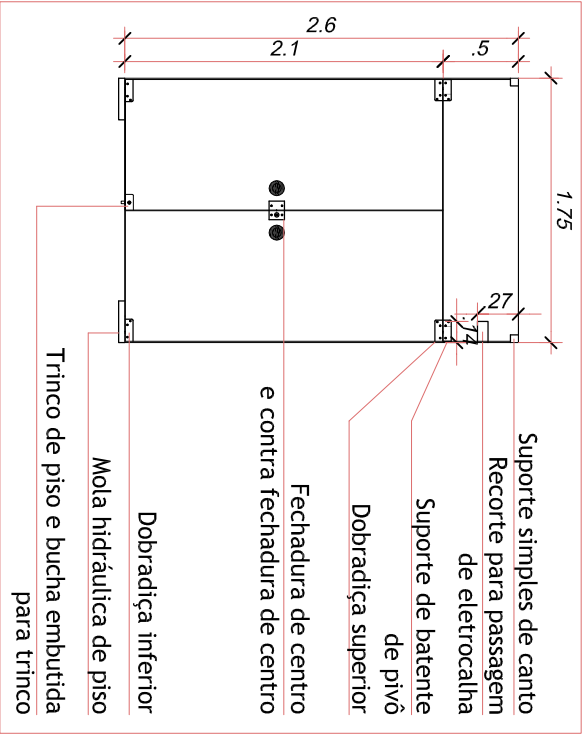

Vista C
Escala 1:50

OBSERVAÇÕES	
Todas as medidas devem ser conferidas no local.	

Tribunal Regional Eleitoral de Santa Catarina			
PROJETO:		DIVISÓRIAS	
5º Andar - PRÉDIO SEDE		TRIBUNAL REGIONAL ELEITORAL - PRÉDIO SEDE	
ENDEREÇO:		RUA ESTEVES JÚNIOR, 68 - CENTRO, FLORIANÓPOLIS/SC	
SEÇÃO DE ENGENHARIA E ARQUITETURA:		PROPRIETÁRIO:	
Pierina Schmitt Pomarico		Tribunal Regional Eleitoral de Santa Catarina	
Chefe da Seção de Engenharia e Arquitetura		CNPJ: 05.858.851/0001-93	
DESENHO:		ESCALA:	
Julia Dalpian Kern		INDICADA	
CAU A128063-4		PRANCHAS:	
DATA:		01 / 01	
MARÇO/2019			
REVISÃO:			
0			
FOLHA:			
A3			
ARQUIVO:			
[SEDE] Layout Novo			