


# PLANTA BAIXA TÉRREO

\* Tubulação de gás aproximadamente = 8,5 metros

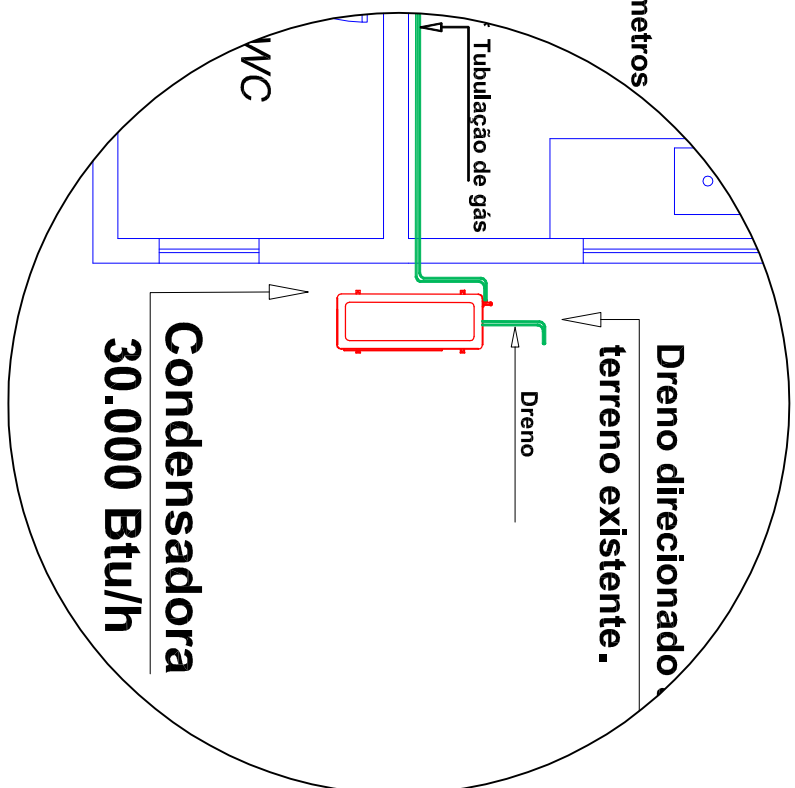

<i>Tribunal Regional Eleitoral de Santa Catarina</i>		<b>CARTÓRIO ELEITORAL DE SÃO DOMINGOS</b>	
<b>Ar condicionados</b>		<b>Ar condicionados</b>	
<b>TOTAL DE PRANCHAS</b>		<b>DATA: Julho 2008</b>	
<b>Projeto SMP:</b>		<b>ESCALA: 1:75</b>	
Gladson Chefe de Setor		Anderson da Silva Felipe Amorim Desenhistas	