
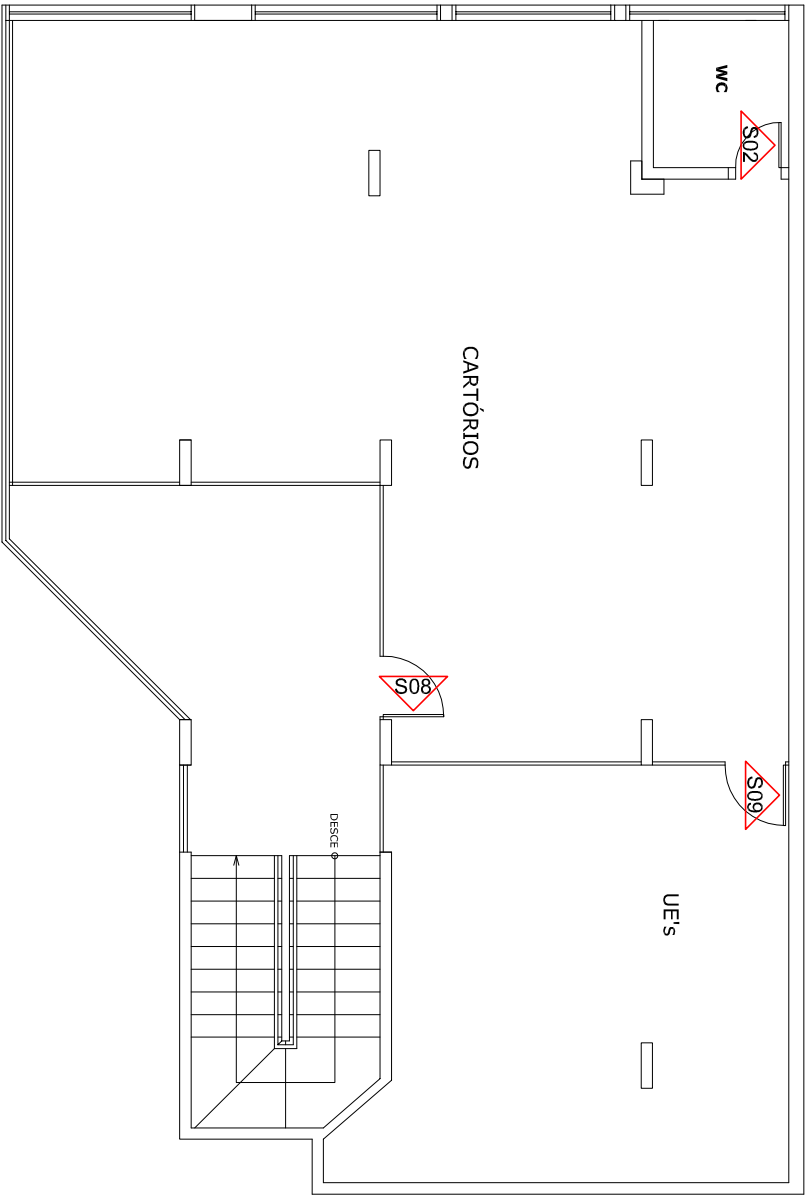



LEGENDA SINALIZAÇÃO						
REF.	DIM.	QTD.	ESPECIF.	APLICAÇÃO	TEXTO	DETALHE
S02	70x8	2	Adesivo	Porta madeira	Sanitário 	Ver Det. 04
S07	80x10	1	PS - 2	Alvenaria	Cartórios Eleitorais 	Ver Det. 03
S08	80x8	1	Adesivo	Porta divisória	35ª e 94ª Zonas Eleitorais	Ver Det. 04
S09	80x8	1	Adesivo	Porta divisória	Acesso Restrito	Ver Det. 04

* Confeir medidas das portas no local.



PLANTA BAIXA - MEZANINO

Escala 1:100

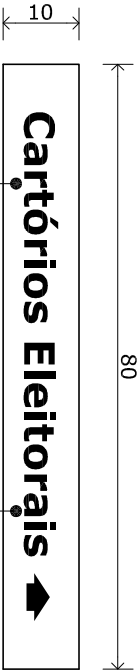


Letreiro em vinil branco centralizado.
Fonte: Verdana 4cm.

Placa em PS preto fosco (80x10cm), 2mm de espessura. Fixada com fita dupla face na viga superior do acesso a escada com fácil visualização.

DETALHE 3 - PLACA PS 2


Escala 1:10

Faixa em vinil preto fosco com 8cm de altura e comprimento igual a largura da folha da porta, instalada acima do trinco a 155cm do piso.

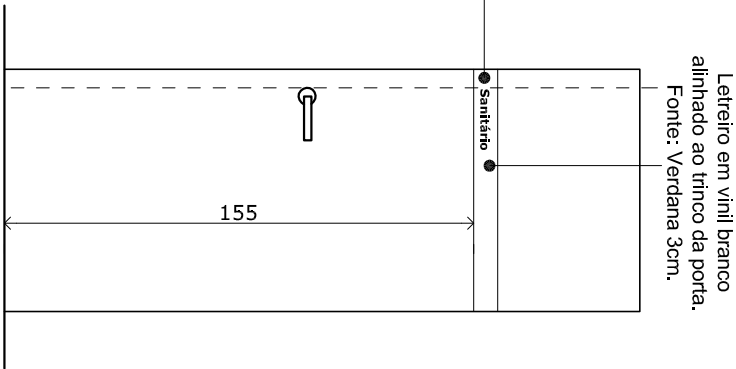

DETALHE 4 - PORTA

Escala 1:25
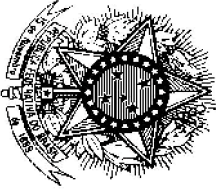
<i>Tribunal Regional Eleitoral de Santa Catarina</i>			
		CARTÓRIOS ELEITORAIS DE CHAPECÓ 35ª e 94ª ZONAS ELEITORAIS	
LOCAL: RUA PAULO MARQUES, 40-D, SL. 02, CENTRO CHAPECÓ-SC		COMUNICAÇÃO VISUAL CONTEÚDO: PLANTA BAIXA - MEZANINO / DET.3 e 4	
PRANCHAS	02/02	DATA AGO/2008	ESCALA INDICADA
Projeto SEA:	Arquiteta responsável:		
Arq. Rodrigo Pelissari CREA/SC 086850-7		Carta Marcon Pinheiro Machado CREA/SC 054153-1	