
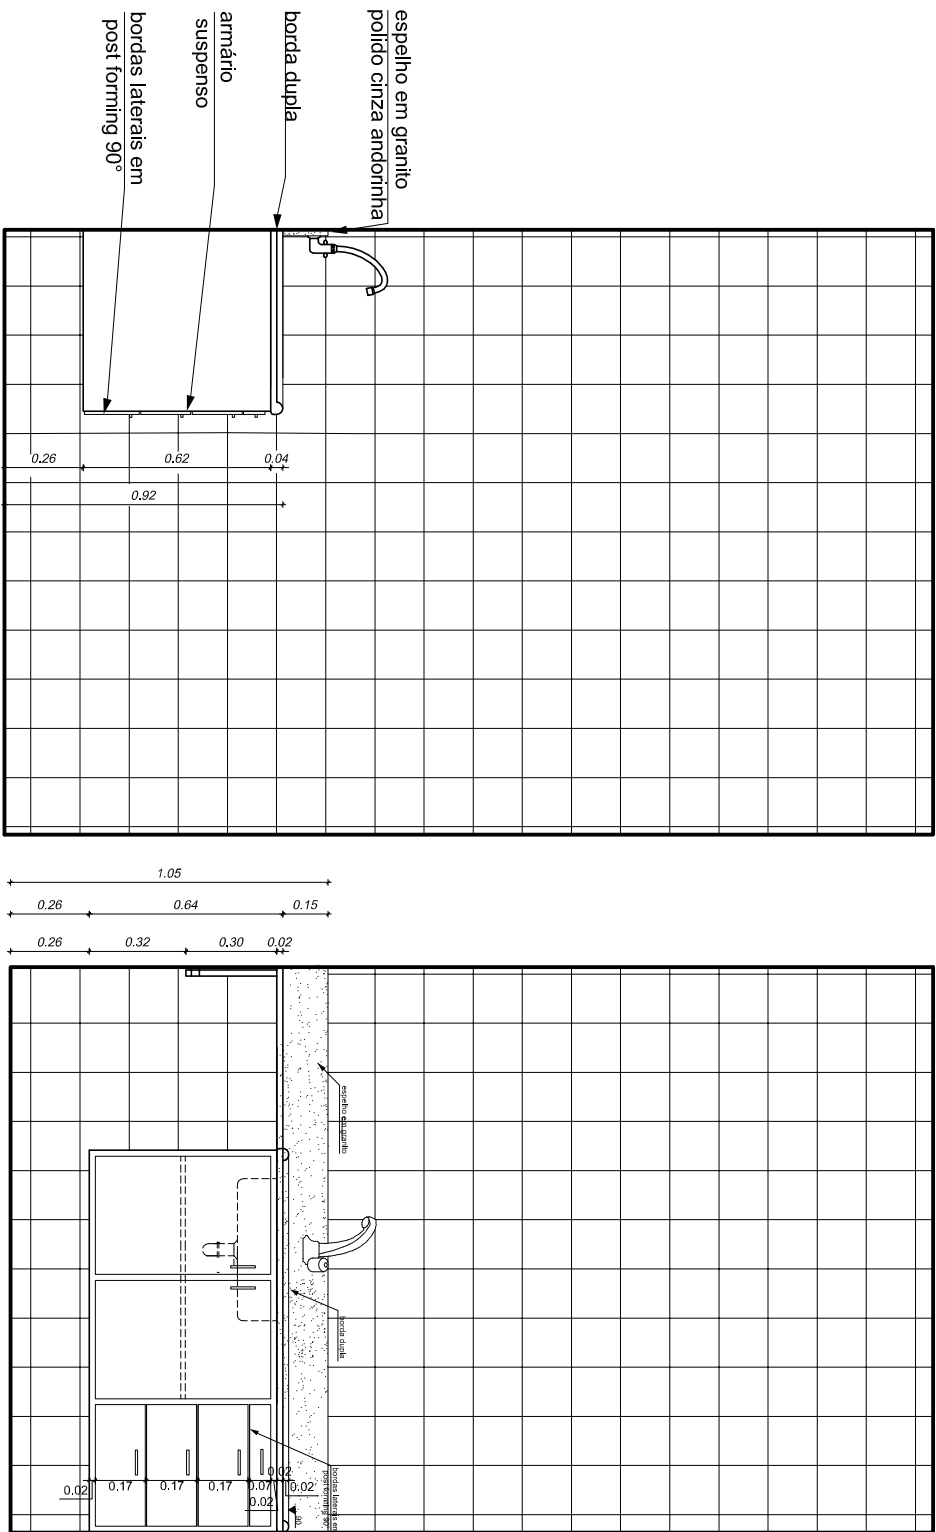


QUADRO  
METAIS E ACESSÓRIOS

Bancada em granito polido (2cm de espessura), cor cinza andorinha.  
Cuba para cozinha de embutir, aço inox (47cm x 30,5cm).  
Sifão copo em pvc para pia de cozinha.  
Valvula de escoamento para pia de cozinha, acabamento cromado.

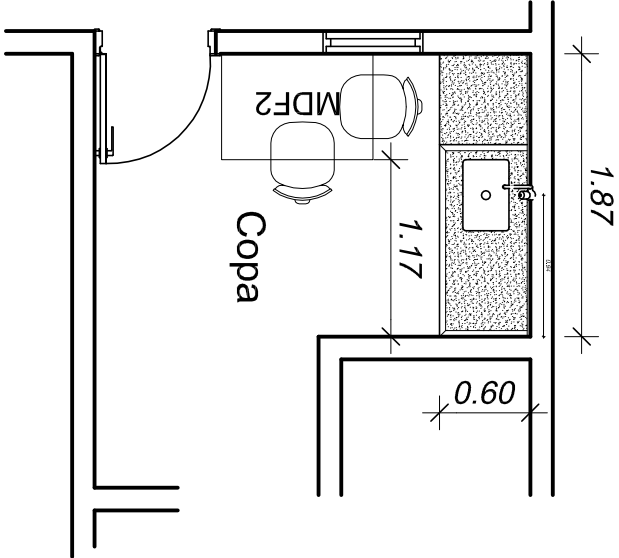

1 PLANTA BAIXA

ESCALA 1:50

2 VISTA LATERAL

ESCALA 1:25

3 VISTA FRONTAL

ESCALA 1:25

OBSERVAÇÕES

- 1. Todas as medidas estão em centímetros.
- 2. Conferir medidas no local.

Tribunal Regional Eleitoral de Santa Catarina

OBRA:	CARTÓRIOS ELEITORAIS DE SANTA CATARINA		
LOCAL:	CARTÓRIO ELEITORAL DE MAFRA - 22ª ZONA ELEITORAL AV. CEL. JOSE SEVERIANO MAIA, 863 - CENTRO - MAFRAS/SC		
CONTEÚDO:	DETALHE COPA PLANTA BAIXA, VISTAS, AMPLIAÇÃO BANCADA		

RESPONSÁVEL TÉCNICO:		PROJETO SEB:		PRANCHA:	
Carla Marcon Pinheiro Machado <small>Arquiteta e Urbanista - CREVISC 054153-1</small>		Ismael dos Santos <small>Técnico em Edificações - CREVISC 092794-3</small>		02/04	
DATA:	13.04.09	REVISÃO:	01	INDICADA	ARQUIVO: MAFRA.PIA

AMPLIAÇÃO BANCADA

4 ESCALA 1:20