



1
ESCALA 1:20

PLANTA BAIXA

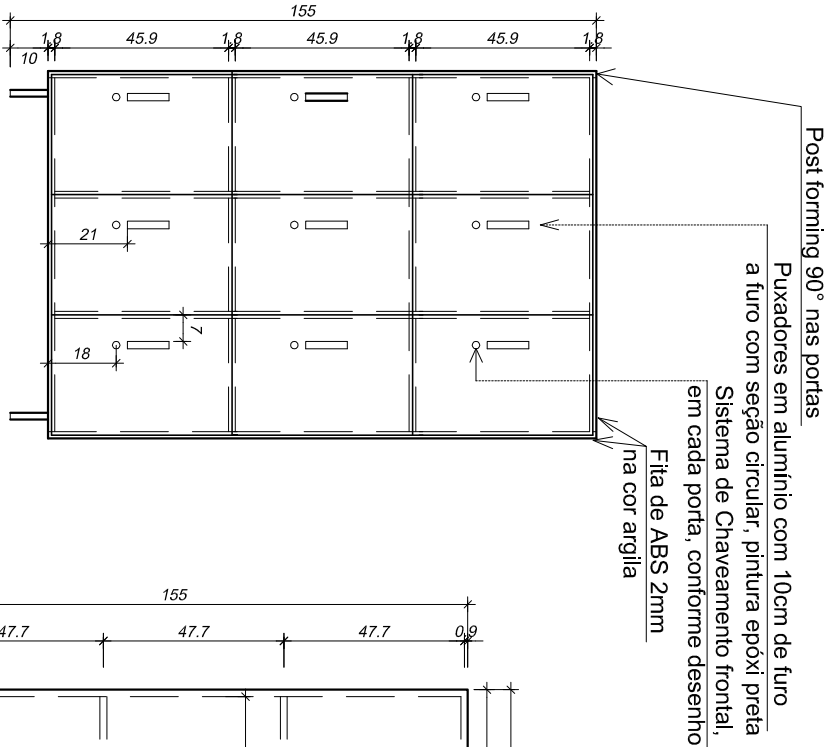

2
ESCALA 1:20

VISTA FRONTAL

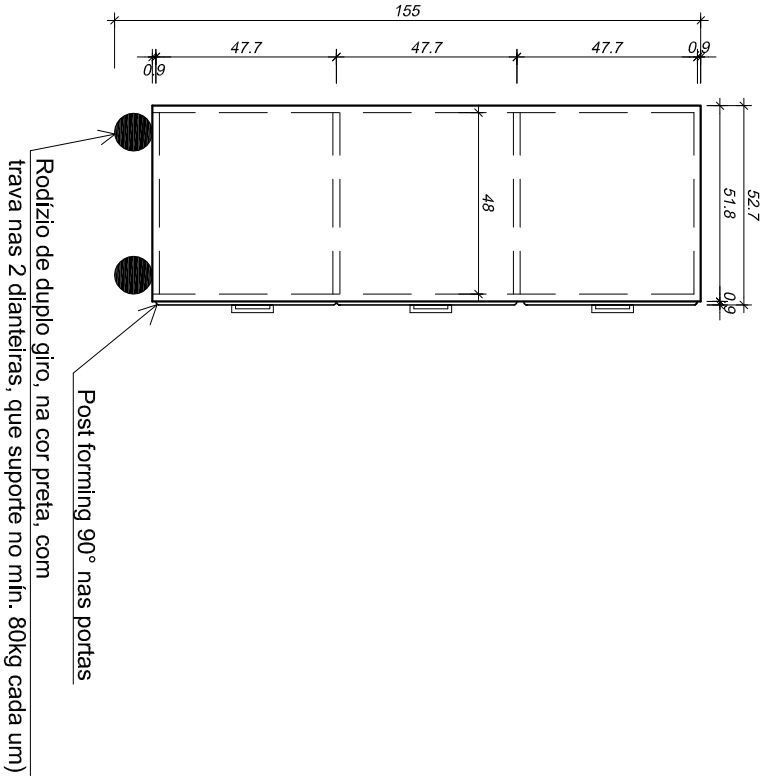

3
ESCALA 1:20

VISTA LATERAL

OBS: POST FORMING 90°, EM TODAS AS PORTAS

Tribunal Regional Eleitoral de Santa Catarina

OBRAS:	ARMÁRIO AC5		
LOCAL:	RUA ESTEVES JUNIOR, 68 - FLORIANÓPOLIS/SC		
CONTEÚDO:	ARMÁRIO AC5 PLANTA BAIXA, VISTAS		

RESPONSÁVEL TÉCNICO:	PROJETO SEB:	PRANCHAS:
Carla Marcon Pinheiro Machado Arquiteta e Urbanista - CREA/SC 054153-1	Fabiana R. Ferreira Arquiteta e Urbanista - CREA/SC 089120-7	01 / 01
DATA: 09.06.09	REVISÃO: 01	ESCALA: INDICADA
ARQUIVO: [PRÉDIO SEDE] MÓVEIS - AC5		