



1  
ESCALA 1:20

PLANTA BAIXA

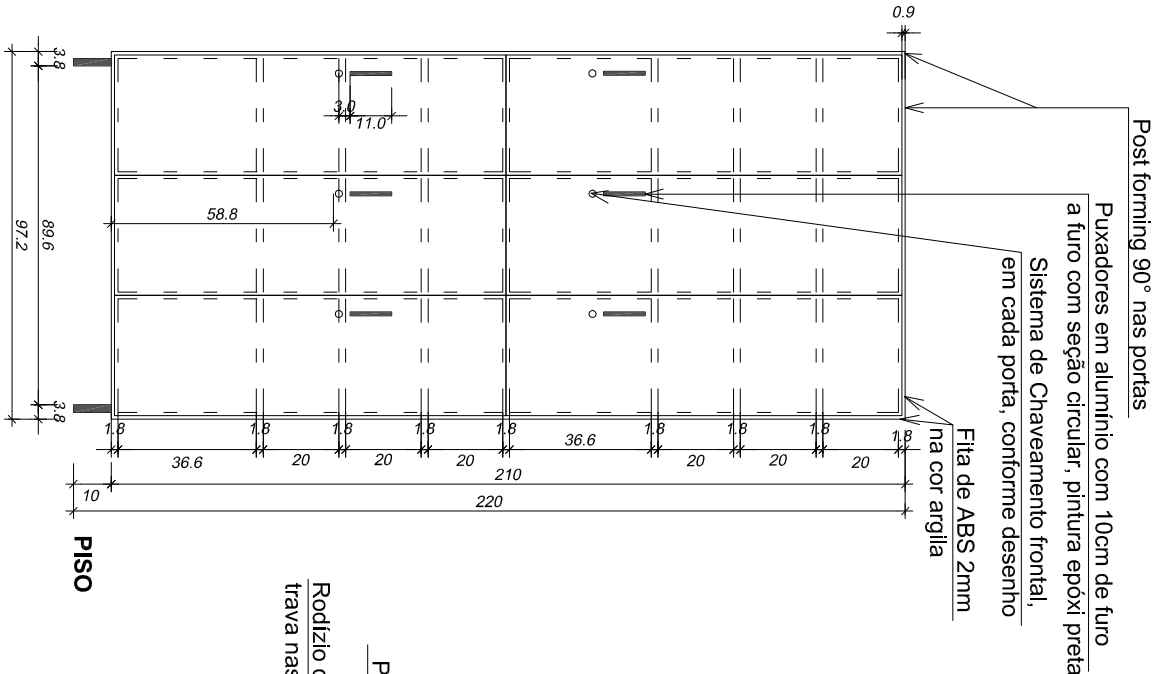

2  
ESCALA 1:20

VISTA FRONTAL

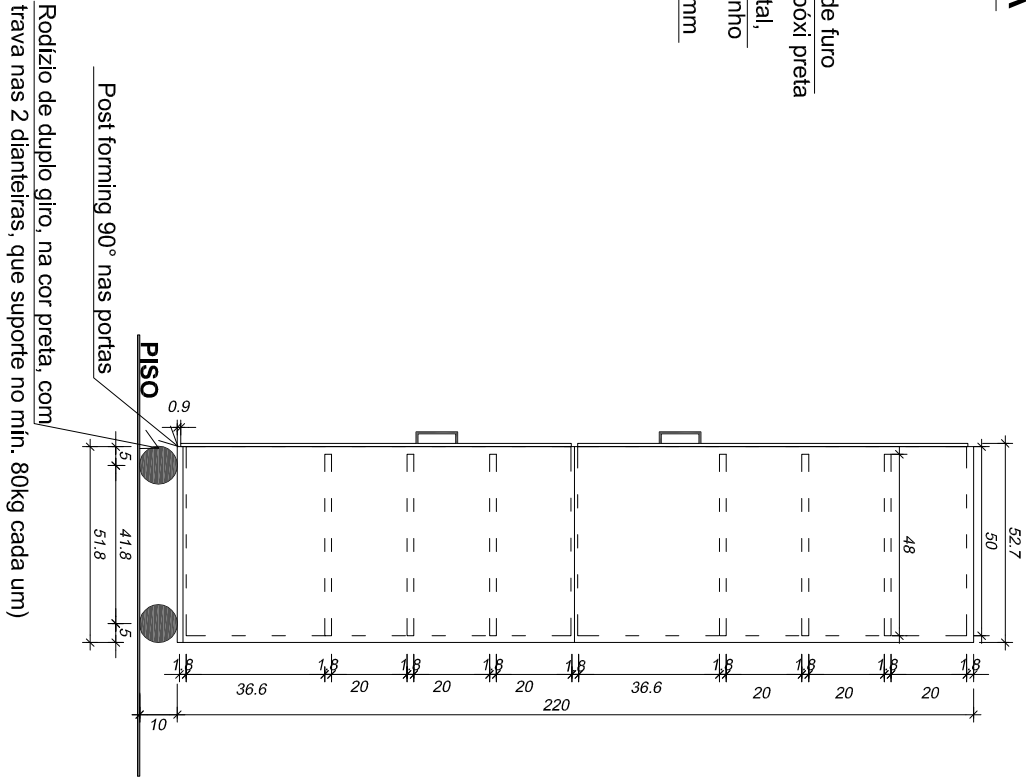

3  
ESCALA 1:20

VISTA LATERAL

OBSERVAÇÕES

1. MONTAGEM DO MÓVEL SEM ABOTOAMENTO EXTERNO

*Tribunal Regional Eleitoral de Santa Catarina*



OBRA:	ARMÁRIO SUBSOLO S1		
LOCAL:	RUA ESTEVES JUNIOR, 68 -FLORIANÓPOLIS/SC		
CONTEÚDO:	ARMÁRIO AC2 PLANTA E VISTAS		

RESPONSÁVEL:	PROJETO SEAR	PRANCHA:
Carla Marcon Pinheiro Machado Arquiteta e Urbanista - CREA/SC 054153-1	Fabiana R. Ferreira Arquiteta e Urbanista - CREA/SC 089120-7	01/01
DATA:	REVISÃO:	ARQUIVO:
04.06.09	02	[PRÉDIO ANEXO] MÓVEIS - AC2 COM RODÍZIO 10cm
		ESCALA: INDICADA