



1 PLANTA BAIXA RECEPÇÃO

ESCALA 1:50

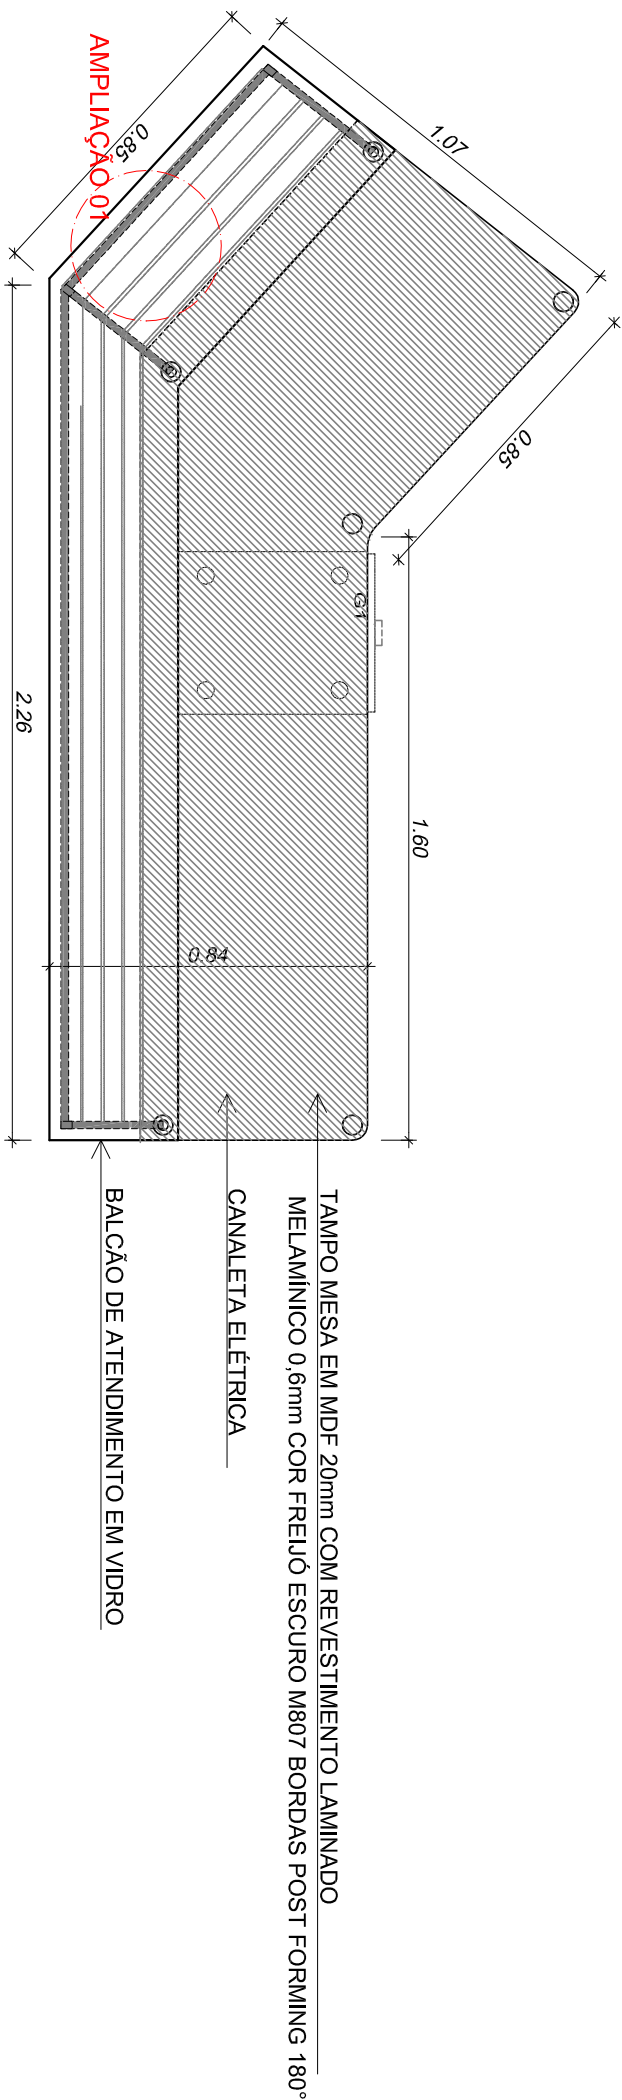


2 PLANTA BAIXA

ESCALA 1:20

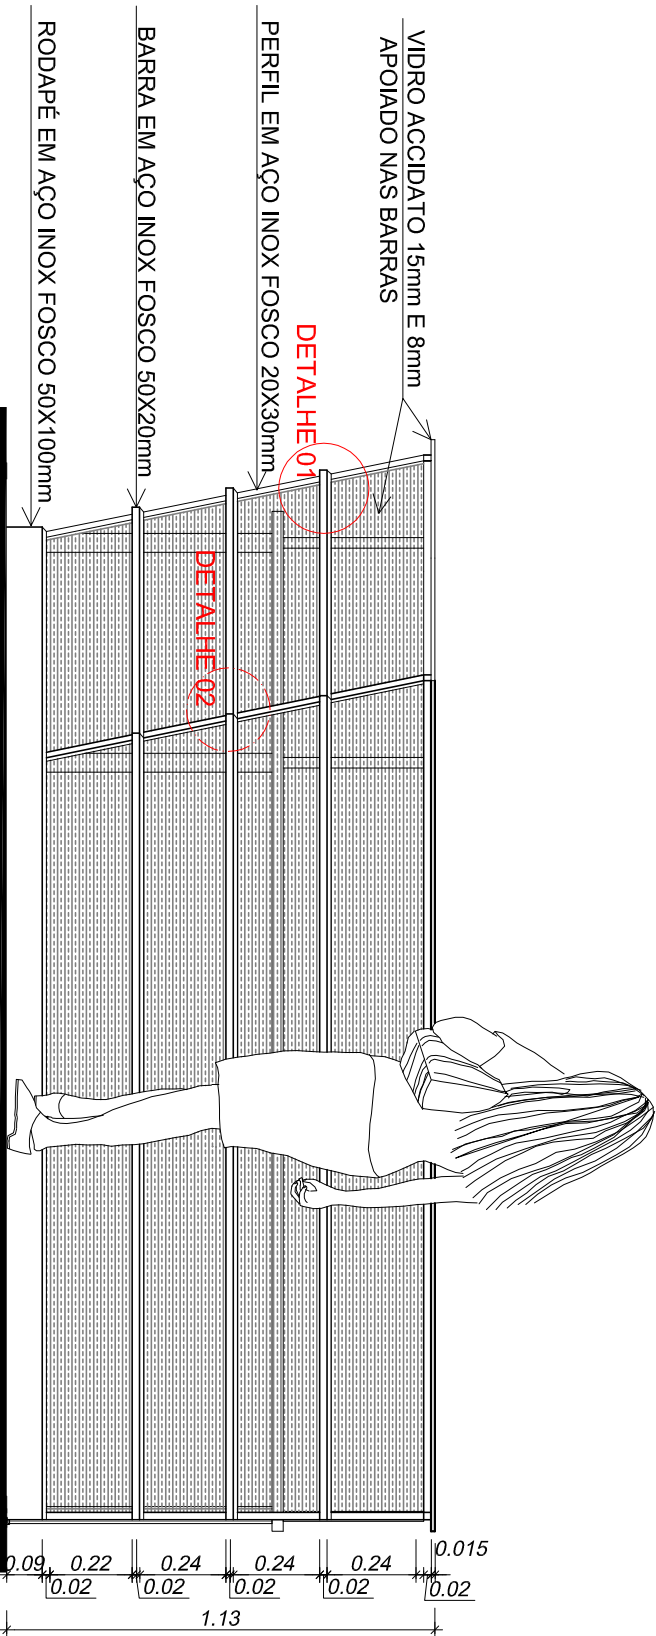

3 VISTA FRONTAL

ESCALA 1:20

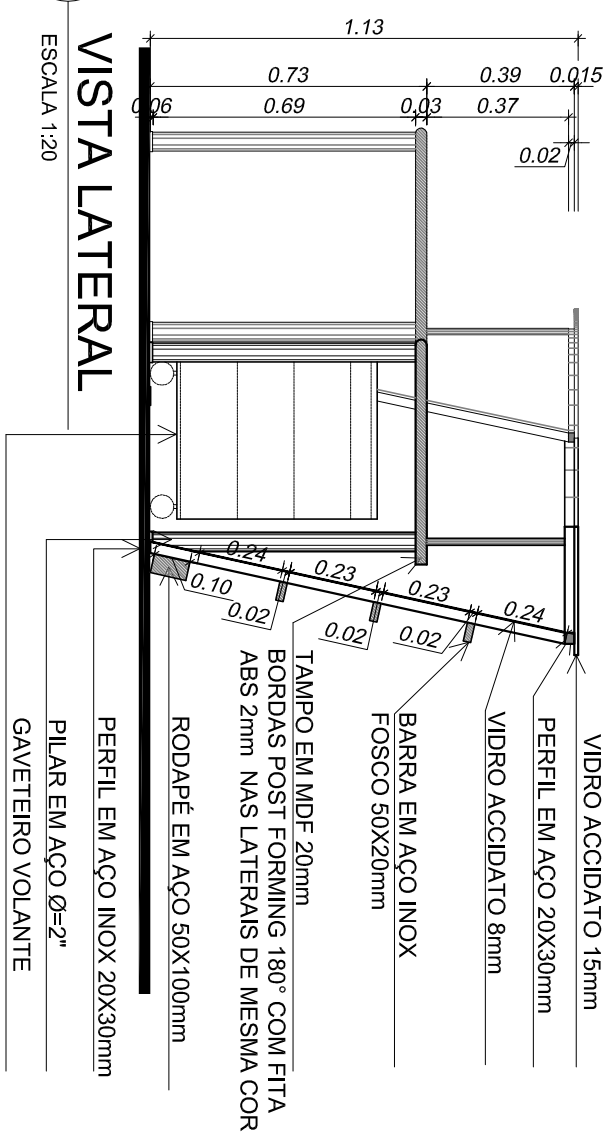


4 VISTA LATERAL

ESCALA 1:20


2.1 PLANTA BAIXA MESA

ESCALA 1:20

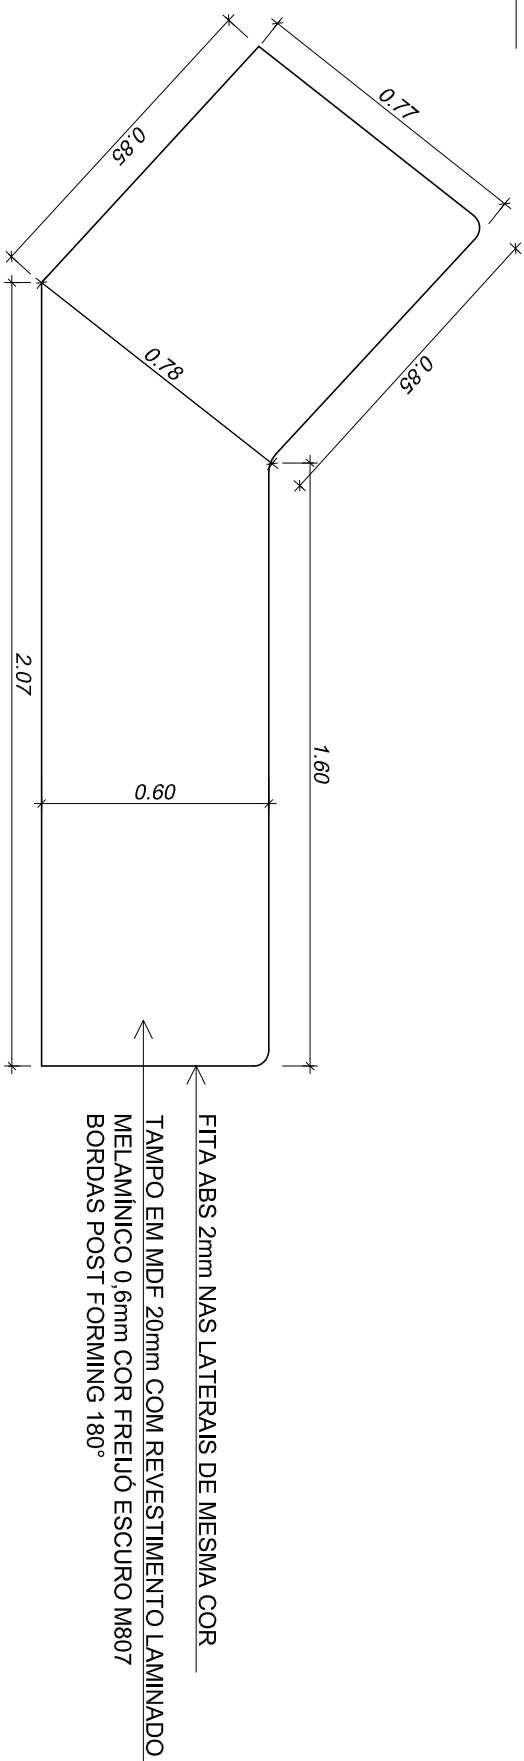


2.2 PLANTA BAIXA BALCÃO DE ATENDIMENTO

ESCALA 1:20

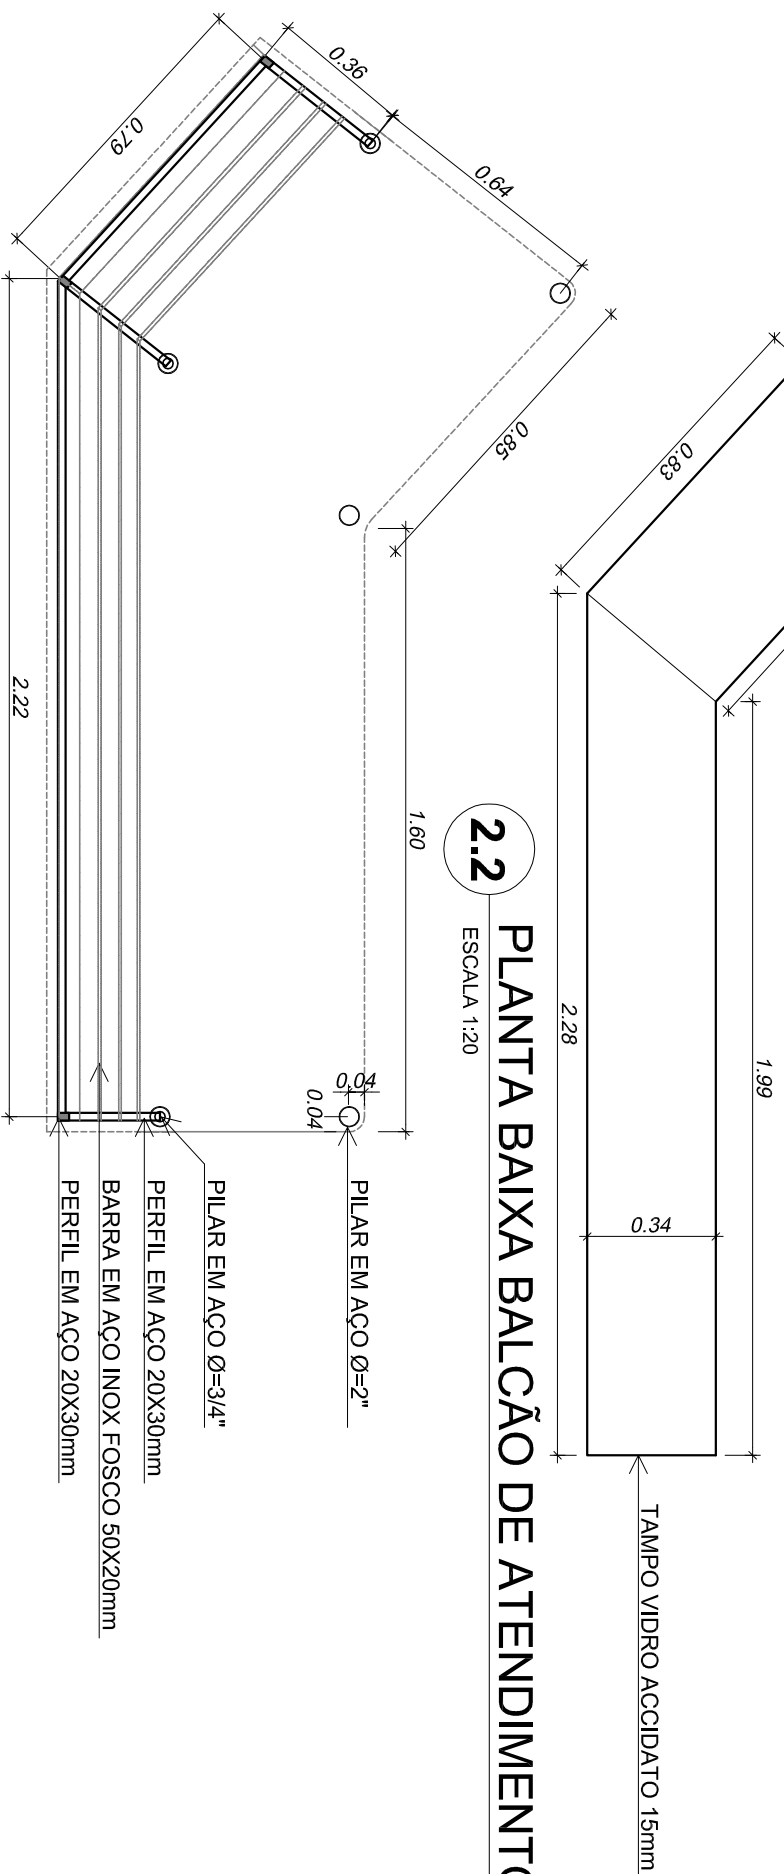

2.3 PLANTA BAIXA ESTRUTURA

ESCALA 1:20

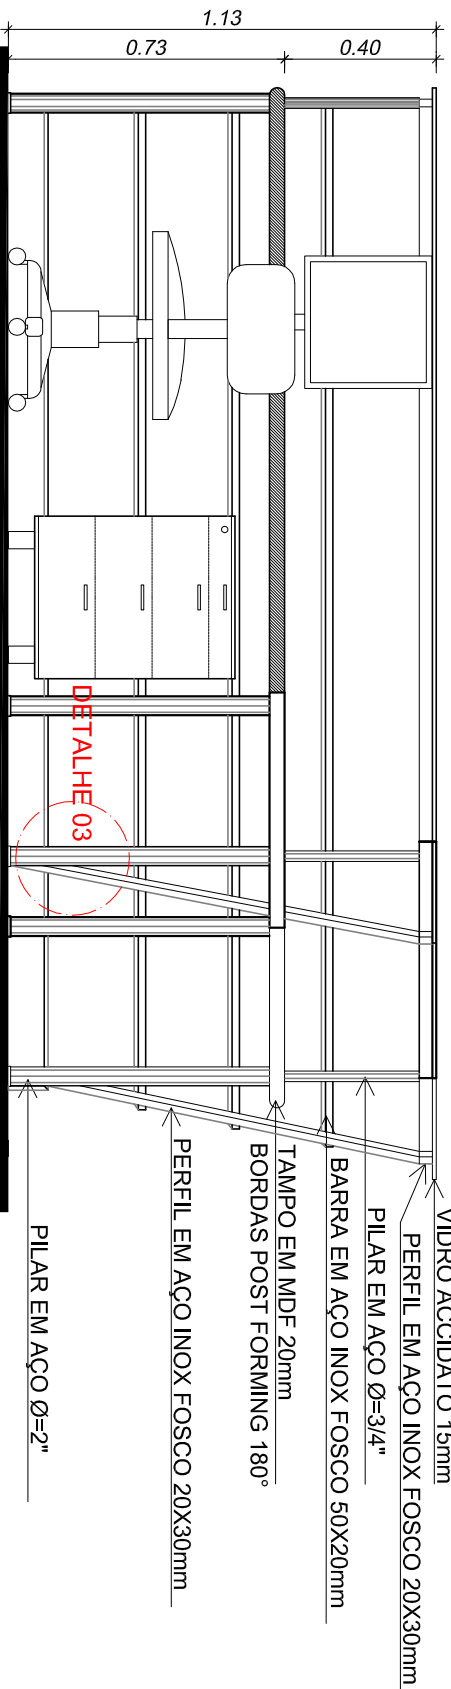

5 VISTA INTERNA

ESCALA 1:20

TRIBUNAL REGIONAL ELEITORAL DE SANTA CATARINA - EDIFÍCIO ANEXO

RUA ESTEVES JÚNIOR, 80 - BAIRRO CENTRO - FLORIANÓPOLIS/SC

BALCÃO DE ATENDIMENTO RECEPÇÃO

PLANTA, VISTAS

PROJETO S&A:

Fabiana R. Ferreira

Arquiteta e Urbanista - CREA/SC 059120-7

FRANQUIA:

01/02

RESPONSÁVEL:

Carla Marcon Pinheiro Machado

Arquiteta e Urbanista - CREA/SC 054155-1

REVISÃO:

04

INDICADA

ARQUIVO:

ANEXO MOBILIÁRIO RECEPÇÃO

DATA:

05.06.09

REVISÃO:

04

INDICADA

ARQUIVO:

ANEXO MOBILIÁRIO RECEPÇÃO