
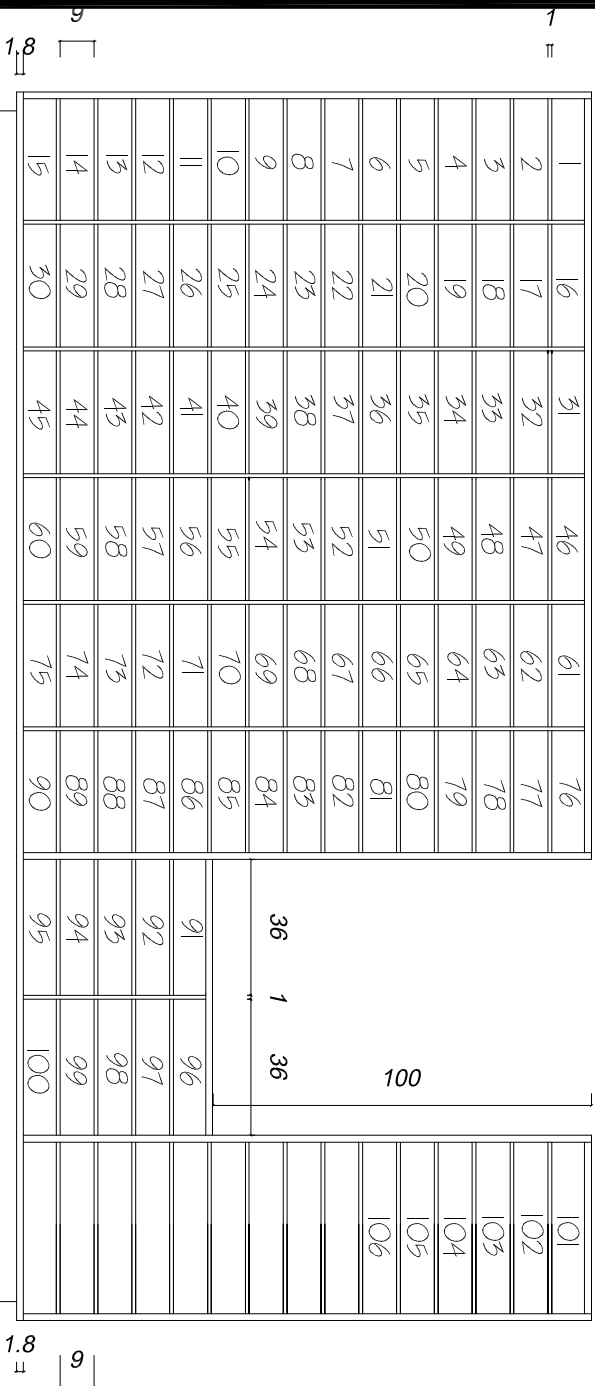



3 VISTA LATERAL

ESCALA 1:20

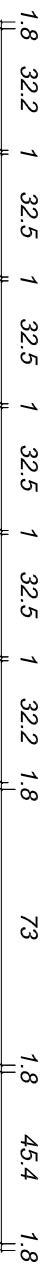

2 VISTA FRONTAL

ESCALA 1:20

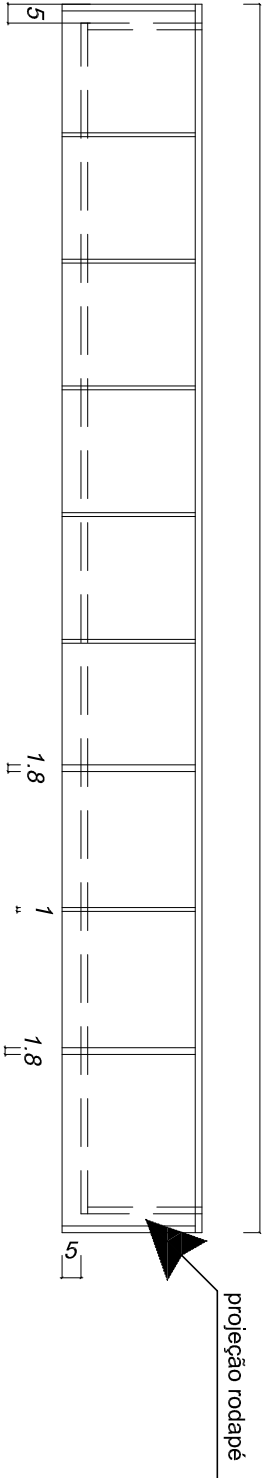

1 PLANTA BAIXA

ESCALA 1:20

OBS: 1. MONTAGEM DO MÓVEL SEM ABOTOAMENTO EXTERNO

Tribunal Regional Eleitoral de Santa Catarina

PRÉDIO ANEXO TRE-SC

TÉRREO, TRANSPORTE E EXPEDIÇÃO

ESCANINHO
PLANTA BAIXA E VISTAS



RESPONSÁVEL TÉCNICO:

Carla Marcon Pinheiro Machado

Arquiteta e Urbanista - CREA/SC 054153-1

PROJETO SEB:

Ismail dos Santos

Técnico em Edificações - CREA/SC 092794-3

PRANCHA:

01/01

DATA:

21.05.09

REVISÃO:

01

ESCALA:

INDICADA

ARQUIVO:

[PRÉDIO ANEXO TRE-SC] ESCANINHO