



1 PLANTA BAIXA
ESCALA 1:25

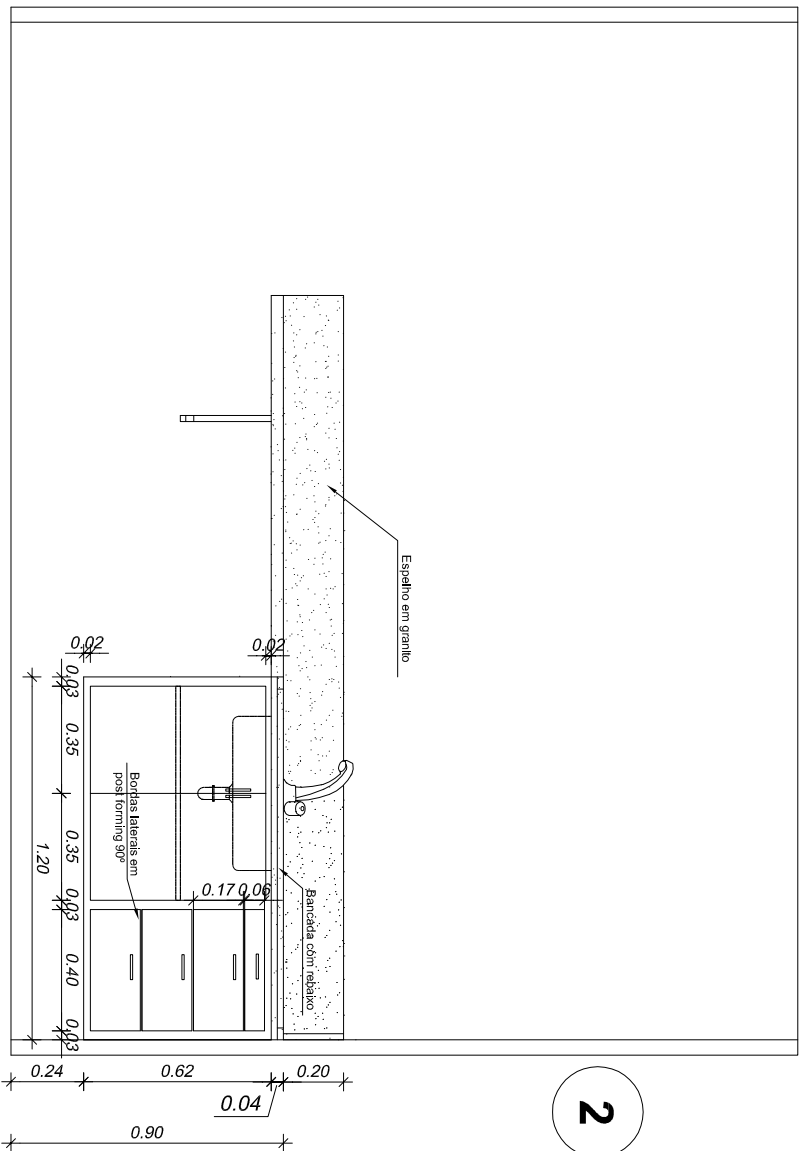

2 VISTA FRONTAL
ESCALA 1:25

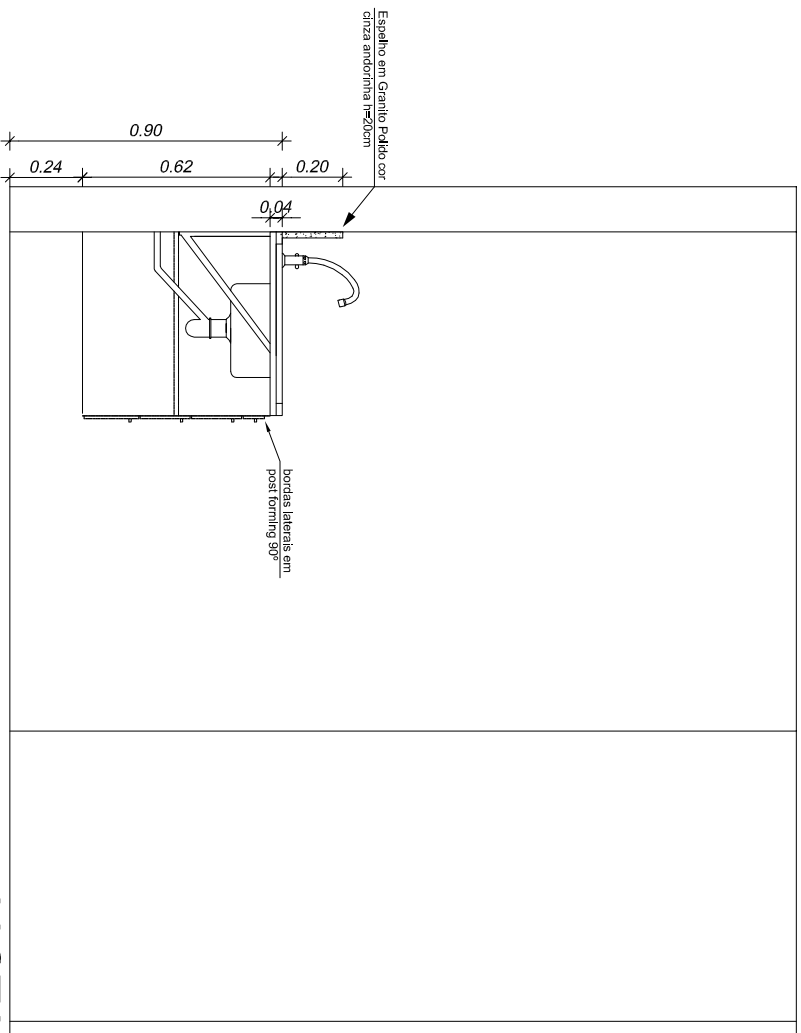

3 VISTA LATERAL
ESCALA 1:25

QUADRO METAIS E ACESSÓRIOS

- Bancada em granito polido (2cm de espessura), cor cinza andorinha.
- Cuba para cozinha de embutir, aço inox (47cm x 30.5cm).
- Torneira de mesa para pia de cozinha com bica móvel, acabamento cromado.
- Sifão copo em pvc para pia de cozinha.
- Válvula de escoamento para pia de cozinha, acabamento cromado.
- Engate flexível para pia de cozinha, malha de aço inox.

OBSERVAÇÕES

1. Conferir medidas no local.

Tribunal Regional Eleitoral de Santa Catarina

LOCAL:

CARTÓRIO ELEITORAL DE IÇARA - 79° ZONA ELEITORAL

RUA VITÓRIA, 201 -CENTRO - IÇARA/SC

CONTEÚDO:

DETALHAMENTO COPA PLANTA BAIXA E VISTAS



RESPONSÁVEL TÉCNICO:

Ismail dos Santos

Técnico em Edificações - CREA/SC 092794-3

SEÇÃO DE ENGENHARIA E ARQUITETURA:

Carla Marcon Pinheiro Machado

Arquiteta e Urbanista - CREA/SC 054153-1

PROPRIETÁRIO:

Tribunal Regional Eleitoral de Santa Catarina

CNPJ: 05.858.851/0001-93

DESENHO:

Ismail dos Santos

ESCALA:

INDICADA

DATA:

23.09.09

REVISÃO:

00

ARQUIVO:

PROPOSTA LAYOUT SEDE 2009

FRANCHA:

01/01