



QUADRO
METAIS E ACESSÓRIOS

- Bancada em granito polido (2cm de espessura), cor cinza andorinha.
- Cuba para cozinha de embutir, aço inox (47cm x 30,5cm).
- Torneira de mesa para pia de cozinha com bica móvel, acabamento cromado.
- Sifão copo em pvc para pia de cozinha.
- Válvula de escoamento para pia de cozinha, acabamento cromado.
- Engate flexível para pia de cozinha, malha de aço inox.

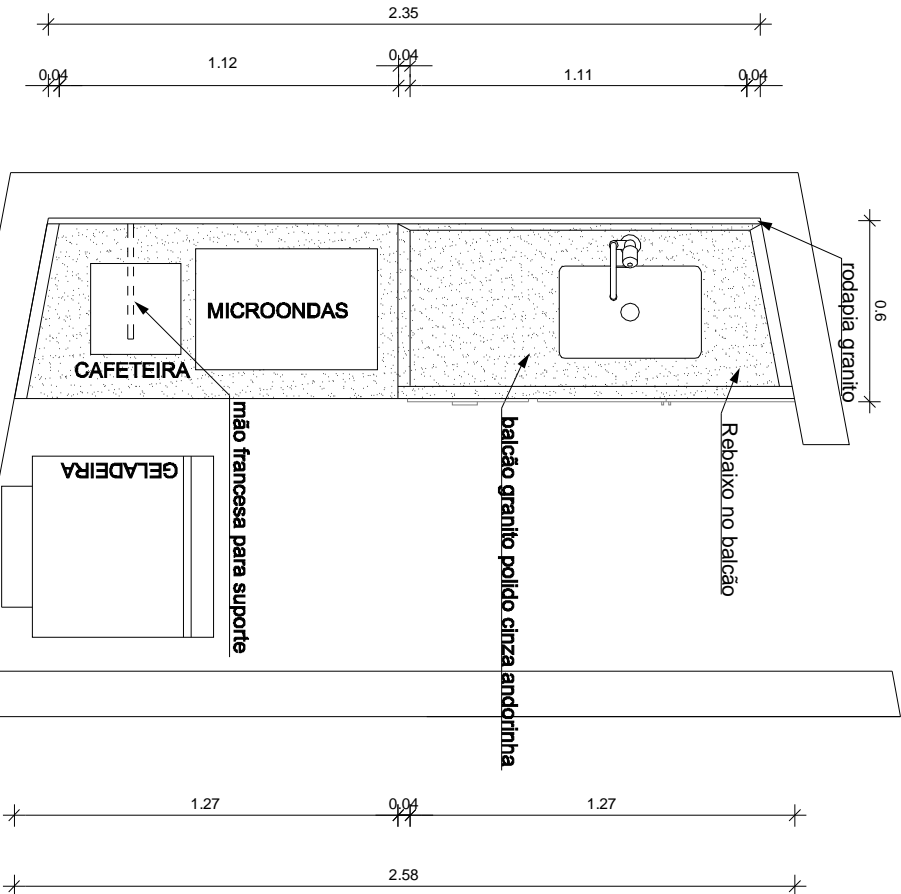


PLANTA BAIXA

1 ESCALA 1:25

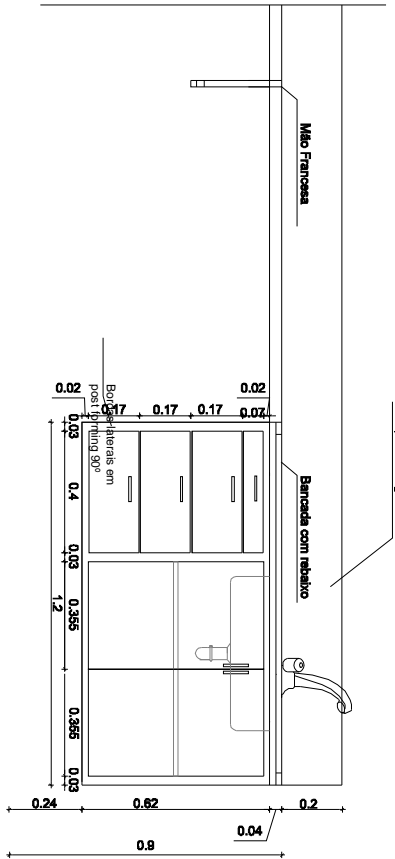

VISTA FRONTAL

2 ESCALA 1:25

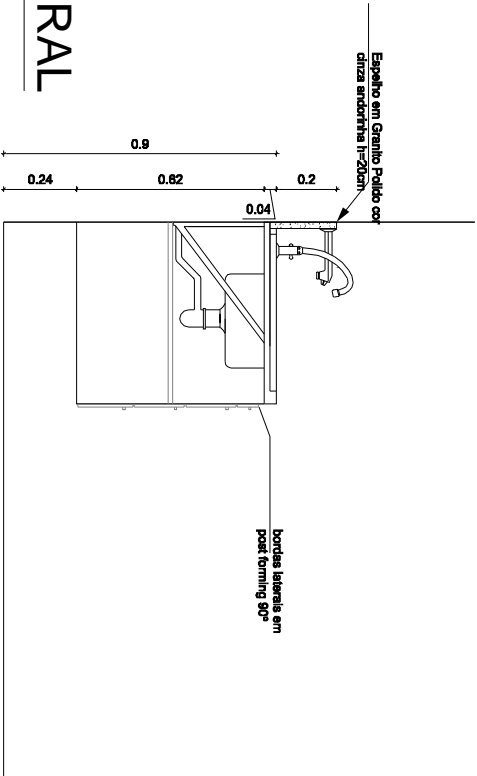

VISTA LATERAL

3 ESCALA 1:25

Tribunal Regional Eleitoral de Santa Catarina			
LOCAL: EDIFÍCIO SEDE		RUA ESTEVES JUNIOR, 68 - FLORIANÓPOLIS/SC	
CONTEÚDO: DETALHAMENTO COPA 8ºPISO		PLANTA BAIXA E VISTAS	
SEÇÃO DE ENGENHARIA E ARQUITETURA: RESPONSÁVEL TÉCNICO:		PROPRIETÁRIO:	
Carla Marcon Pinheiro Machado Arquiteta e Urbanista - CREA/SC 054153-1		Tribunal Regional Eleitoral de Santa Catarina CNPJ: 05.858.851/0001-93	
DESENHO: Anderson da Silva	ESCALA: INDICADA	PRANCHA: 01 / 01	
DATA: 23.09.09	REVISÃO: 00	ARQUIVO: PROPOSTA LAYOUT SEDE 2009	