


1.1 PLANTA BAIXA MEZANINO

ESCALA 1:100

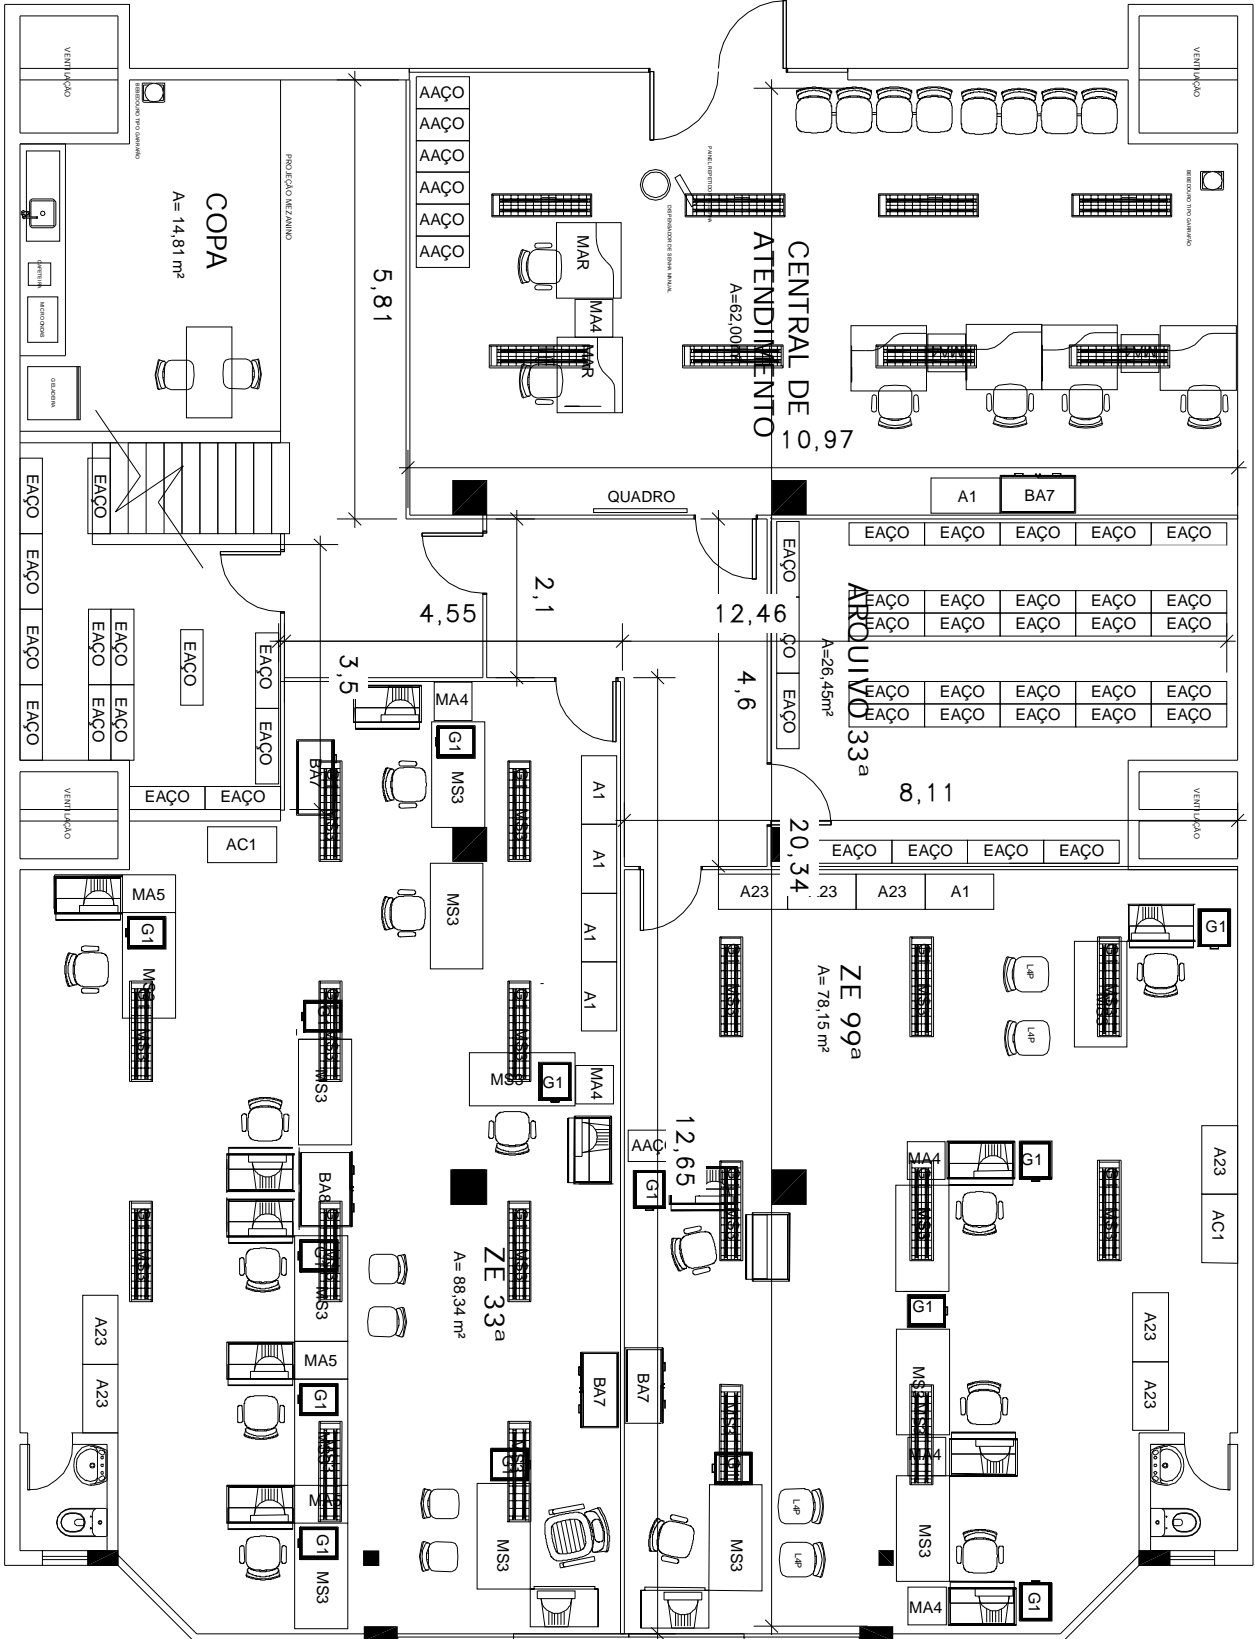

1 PLANTA BAIXA

ESCALA 1:100

LEGENDA

- Luminária de sobrepor pendente na altura de 2,50 mts do piso, com lampada fluorescente 2x32 W com aletas refletoras
- Divisórias em painel naval, revestido com melamina de baixa pressão, nas cor areia jundiá. Perfis em aço galvanizado, pintura na cor preta.
- Porta de giro em painel naval, revestido com melamina de baixa pressão

OBSERVAÇÕES

- Todas as medidas estão em metros.
- Conferir medidas no local.

Tribunal Regional Eleitoral de Santa Catarina

LOCAL:		CARTÓRIOS ELEITORAIS DE TUBARÃO - 33ª E 99ª ZONAS ELEITORAIS	
CONTEÚDO:		EDIFÍCIO COMERCIAL PHL - TUBARÃO/SC	
		LAYOUT	
		PLANTA BAIXA	



RESPONSÁVEL TÉCNICO:		PROJETO SEB:		FRANCHA:	
Carta Marcon Pinheiro Machado		Marcus V. P. Cruz		01/01	
Arquiteta e Urbanista - CREA/SC 054153-1		Técnico em Edificações - CREA/SC 087966-1		TUBARÃO/LAYOUT	
DATA:	21.01.09	REV/SÃO:	03	ESCALA:	INDICADA