


TODAS AS DIVISÓRIAS SERÃO EM EUCATEX

LEGENDA


	MÓVEIS EXISTENTES	MÓVEIS A SOLICITAR

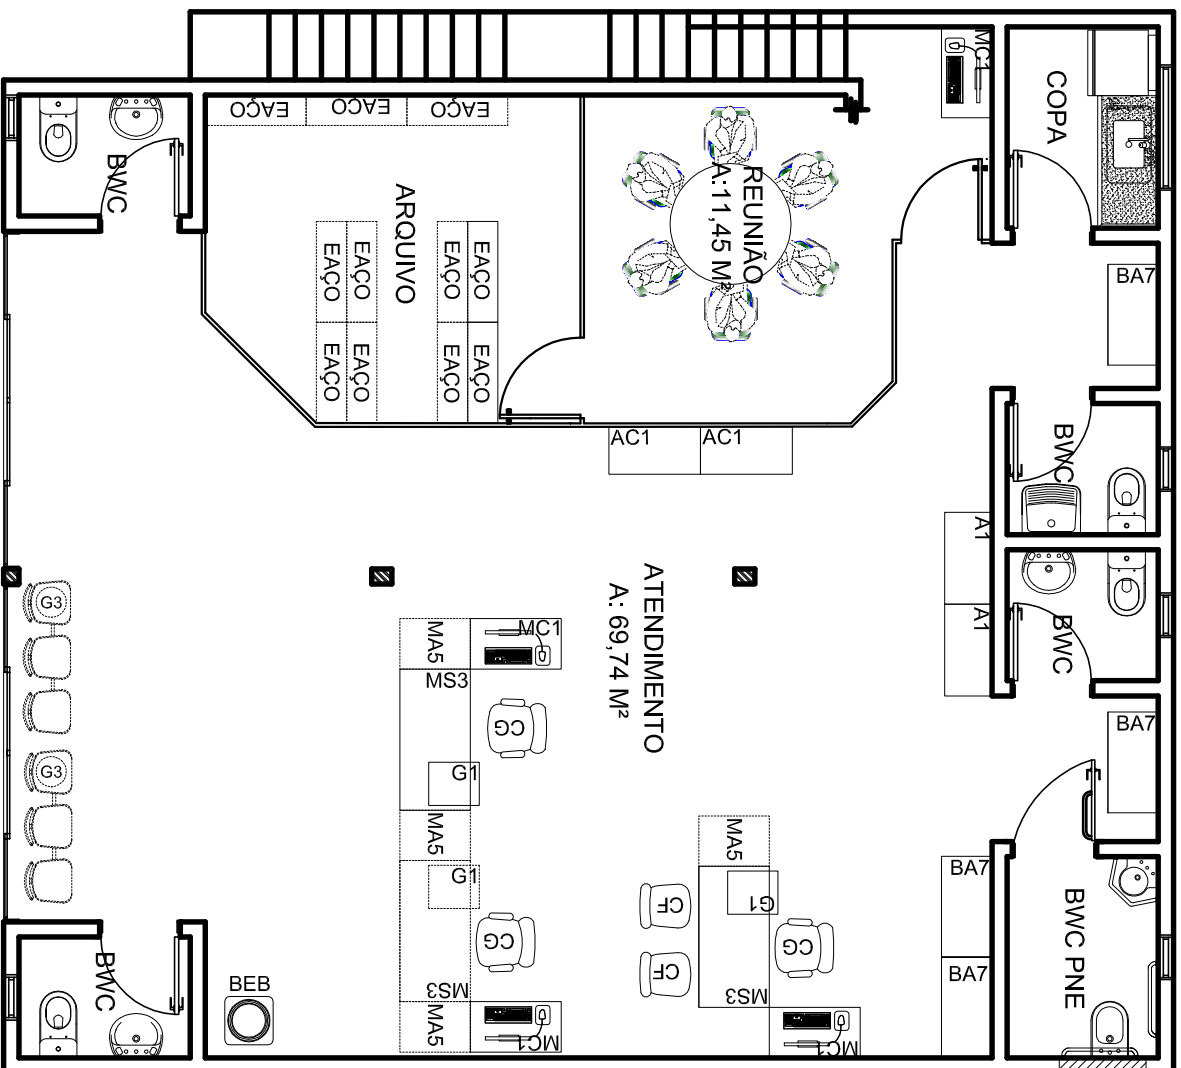

OBSERVAÇÕES

1. Todas as medidas estão em centímetros.
2. Conferir medidas no local.
3. Barra de apoio horizontal para PNE - de 80cm, em aço inox, referência: linha Benefit da Docol ou similar.
4. Barra de apoio de canto para PNE - Para lavatório de canto, envolvendo todo lavatório auxiliando na segurança e acessibilidade. De acordo com a NBR 9050. Referência: Marca leveida ou similar.

Tribunal Regional Eleitoral de Santa Catarina

	<p>LOCAL:</p> <p>CARTÓRIO ELEITORAL DE TIJUCAS - 31ª ZONA ELEITORAL</p> <p>RUA FLORIANÓPOLIS - BAIRRO CENTRO - TIJUCAS/SC</p>
<p>CONTEÚDO:</p>	<p>LAYOUT</p> <p>PLANTA BAIXA</p>



RESPONSÁVEL TÉCNICO:

SEÇÃO DE ENGENHARIA E ARQUITETURA:

PROPRIETÁRIO:

Carla Marcon Pinheiro Machado

Arquiteta e Urbanista - CREA/SC 054153-1

TRIBUNAL REGIONAL ELEITORAL DE SANTA CATARINA
CNDJ - 05.959.954/0004-02

CNPJ - 05.858.851/0001-93

LAYOUT

ESCALA 1:75

DESENHO: **Ismail dos Santos**
Técnico em Edificações - CREA/SC 092794-3

DATA: 17.08.10 REVISÃO: 04

ESCALA:

INDICADA

ARQUIVO:

PRANCHA:

01/01