


QUADRO

METAIS E ACESSÓRIOS


- Bancada em granito polido (2cm de espessura), cor cinza andorinha.
- Cuba para cozinha de embutir, aço inox (47cm x 30,5cm).
- Torneira de mesa para pia de cozinha com bica móvel, acabamento cromado.
- Sifão copo em pvc para pia de cozinha.
- Válvula de escoamento para pia de cozinha, acabamento cromado.
- Engate flexível para pia de cozinha, malha de aço inox.

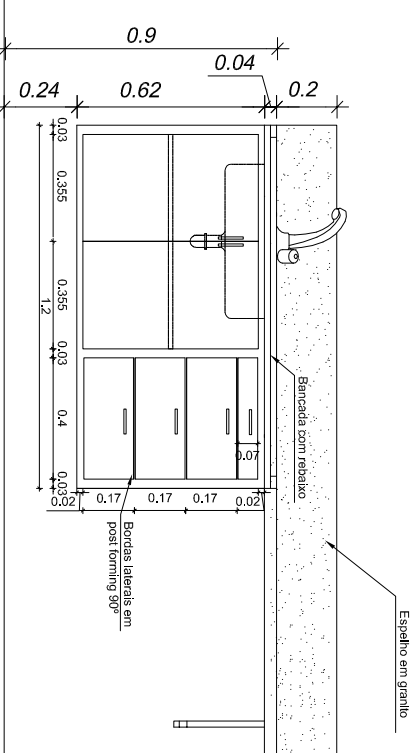

2

VISTA FRONTAL

ESCALA 1:25

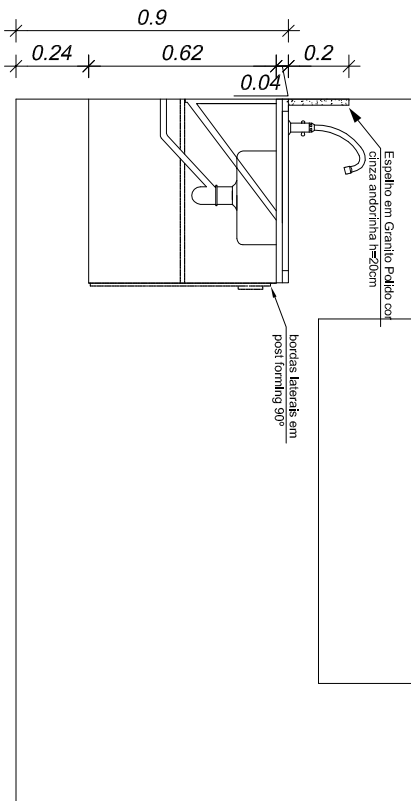

3


VISTA LATERAL

ESCALA 1:25

OBSERVAÇÕES

1. Conferir medidas no local.

Tribunal Regional Eleitoral de Santa Catarina



LOCAL: CARTÓRIO ELEITORAL DE TROMBUDO CENTRAL - 57° ZONA ELEITORAL
RUA GETÚLIO VARGAS, 411 - CIDADE ALTA - TROMBUDO CENTRAL/SC

CONTEÚDO: DETALHAMENTO COPA TROMBUDO CENTRAL
PLANTA BAIXA E VISTAS

RESPONSÁVEL TÉCNICO:	SEÇÃO DE ENGENHARIA E ARQUITETURA:	PROPRIETÁRIO:
	Carla Marcon Pinheiro Machado Arquiteta e Urbanista - CREA/SC 054153-1	Tribunal Regional Eleitoral de Santa Catarina CNPJ: 05.858.851/0001-93
DESENHO: Ismail dos Santos Técnico em Edificações - CREA/SC 092794-3	ESCALA: INDICADA	FRANCHA:
DATA: 11.03.10 REVISÃO: 00	ARQUIVO: PROPOSTA LAYOUT SEDE 2009	01/01