


LEGENDAS

- MÓVEIS EXISTENTES
- MÓVEIS A SOLICITAR

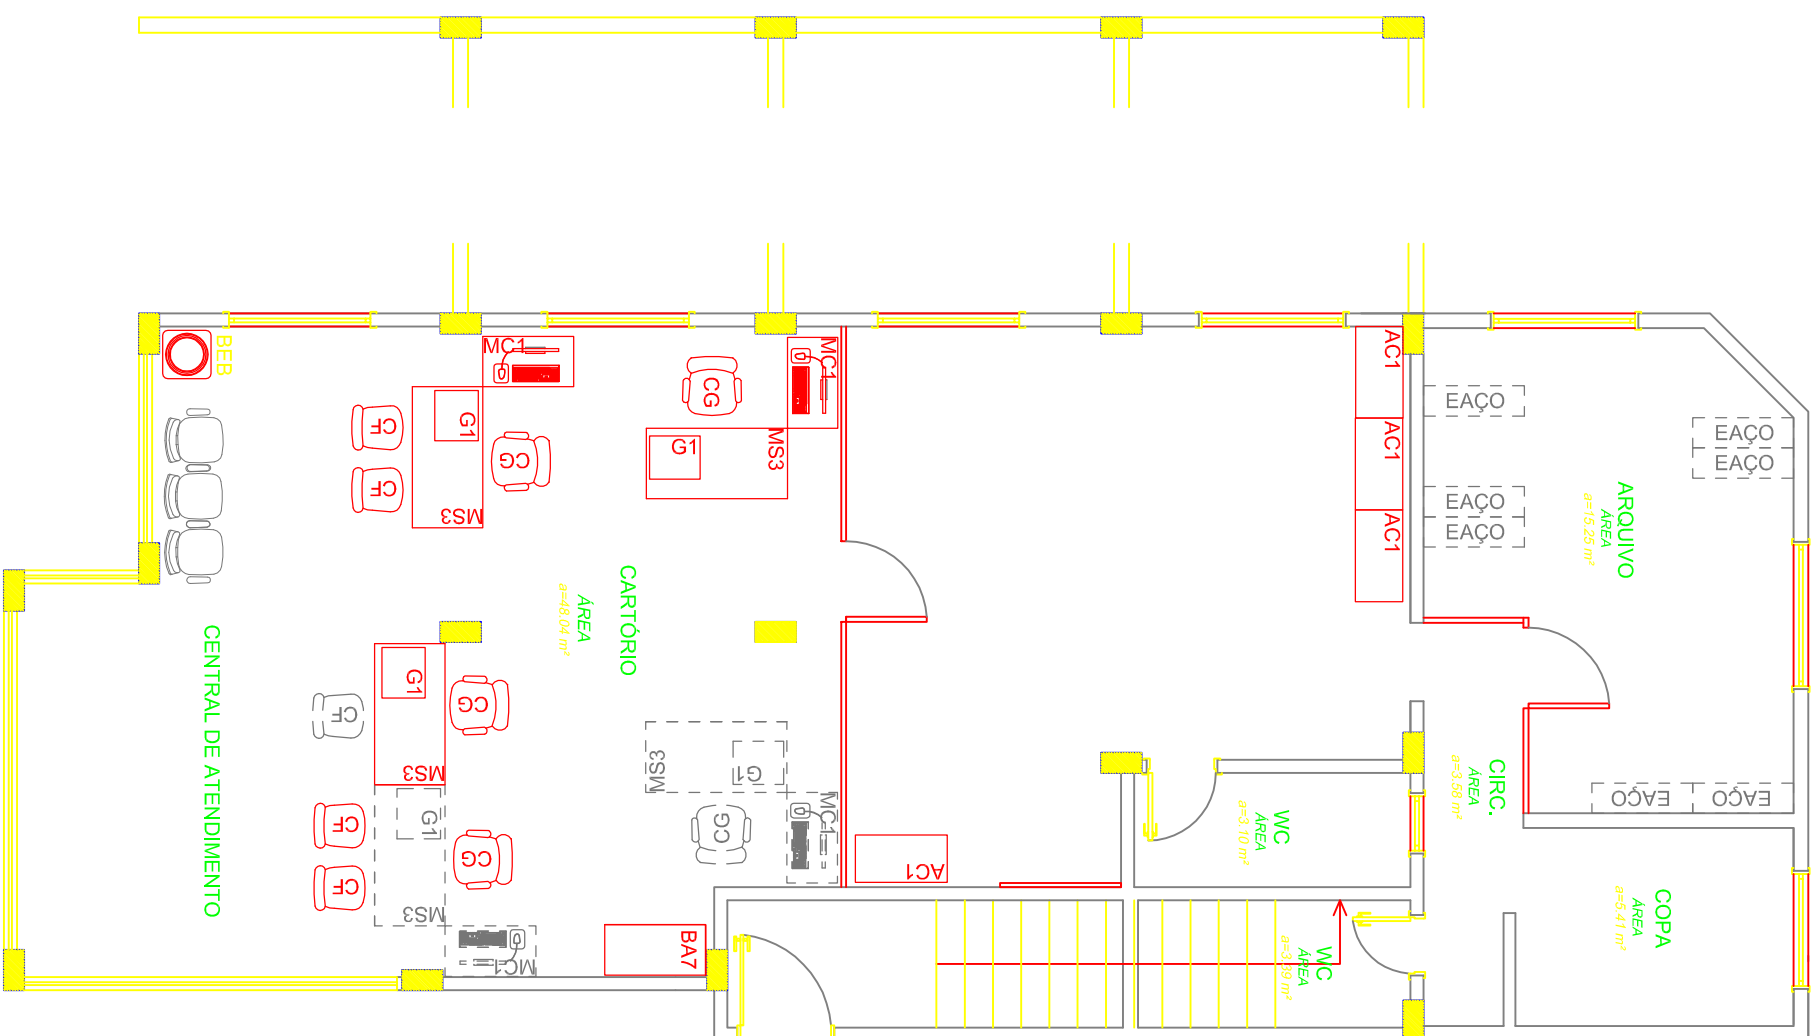

1

LAYOUT
ESCALA 1:75

Tribunal Regional Eleitoral de Santa Catarina

LOCAL:
CARTÓRIO ELEITORAL DE SOMBRIO - 54ª ZONA ELEITORAL
RUA SANTO ANTONIO - QUADRA 13 - LOTE 04 - CENTRO / SOMBRIO - SC

CONTEÚDO:
LAYOUT
PLANTA BAIXA



RESPONSÁVEL TÉCNICO:

SEÇÃO DE ENGENHARIA E ARQUITETURA:

PROPRIETÁRIO:

Carta Marcon Pinheiro Machado
Arquiteta e Urbanista - CREA/SC 054/153-1

Tribunal Regional Eleitoral de Santa Catarina
CNP.J. 05.858.851/0001-93

DESENHO: Ismail dos Santos
Técnico em Edificações - CREA/SC 092794-3
DATA: 08.02.10
REVISÃO: 00

ESCALA: INDICADA
ARQUIVO: PROPOSTA LAYOUT SEDE 2009
FRANCHA: 01/02