



Placa em alumínio composto (ACM), na cor preta, fosco, com 3mm de espessura 345 x 69 cm. Brasão colorido, executado em baixo relevo, gravado por fotogravação corrosiva. Letras pintadas, na cor branco, fosco. Fonte utilizada: Verdana 21 cm e 7,5 cm. Fixada na marquise sobre a porta de acesso ao cartório.

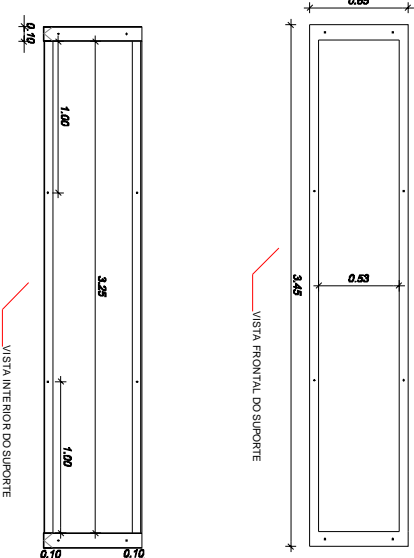

5 PLACA EXTERNA

ESCALA 1:25

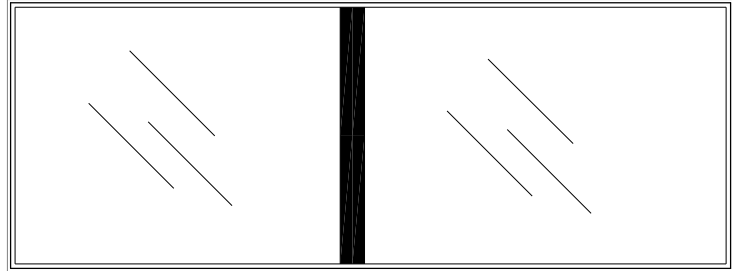


centralizado na porta.
Fonte: Verdana 3cm.

Faixa em vinil preto fosco com 8cm de altura e comprimento igual a largura da folha da porta, instalada acima do trinco a 110cm do piso.


3 VIDRO FIXO

ESCALA 1:25

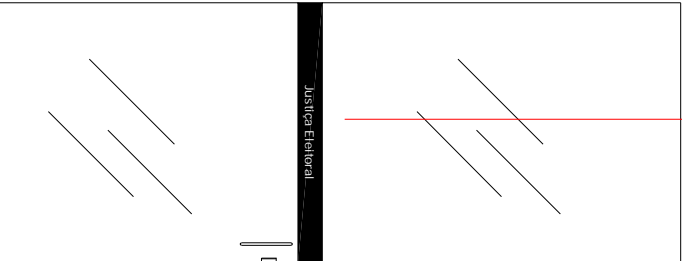

4 PORTA - VIDRO


ESCALA 1:25

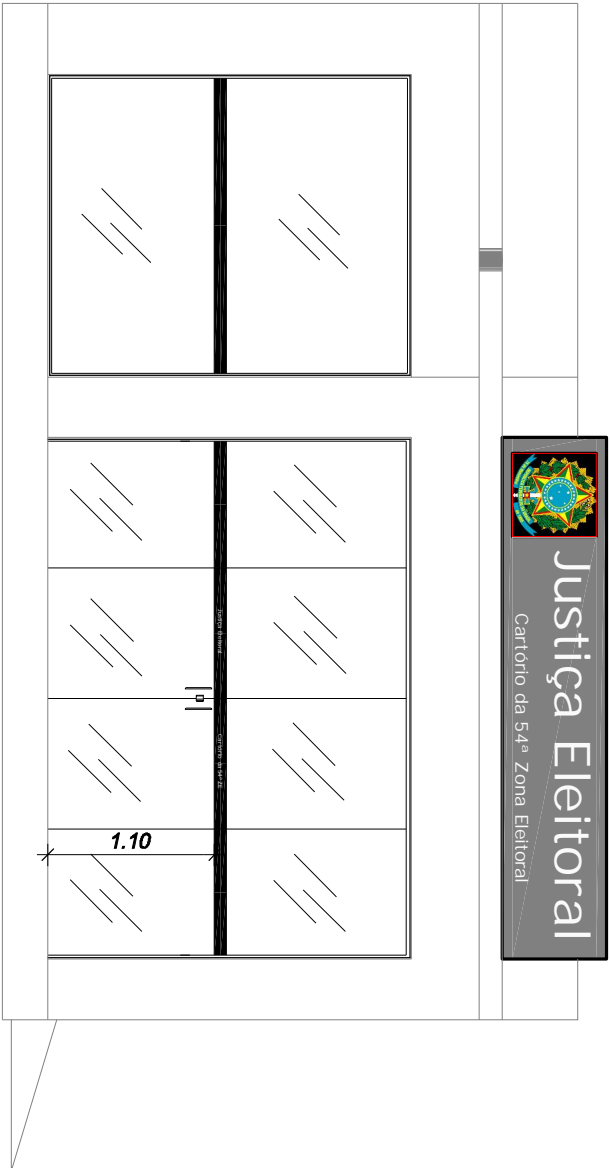

1 ELEVAÇÃO FRONTAL

ESCALA 1:50

armário e fechadura da porta
Fonte: Verdana 3cm.

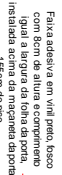


Faixa adesiva em vinil preto, fosco, 8cm de altura, instalada sobre a alvenaria, com 8cm de altura e comprimento igual a largura da folha da porta, instalada acima do trinco a 110cm do piso.

14 PORTA - MADEIRA

ESCALA 1:50


10 DET.FIXAÇÃO SUPORTE

ESCALA 1:25

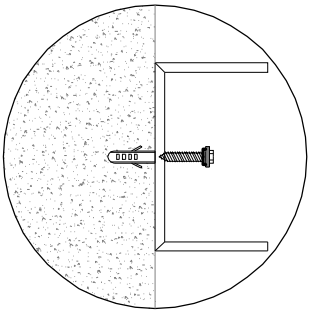

6 PLACA PROIBIDO FUMAR



ESCALA 1:20

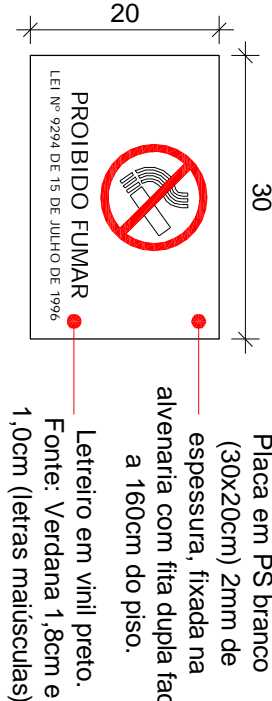

Placa em PS branco (30x20cm) 2mm de espessura, fixada na alvenaria com fita dupla fac a 160cm do piso.
Letreiro em vinil preto.
Fonte: Verdana 1,5cm e 1,0cm (letras maiúsculas)

7 ADESIVO ACESSO PRINCIPAL


ESCALA 1:20

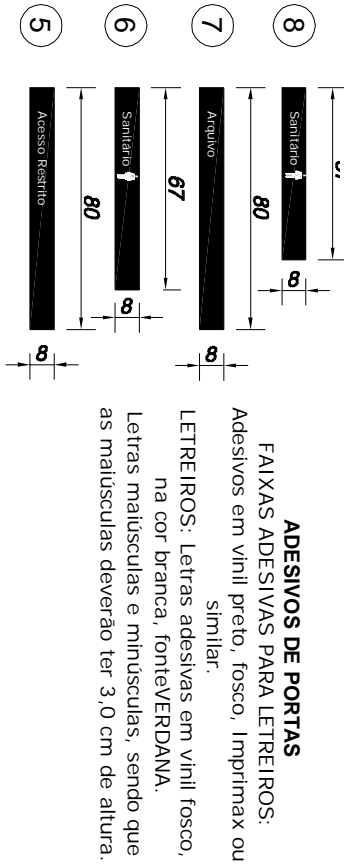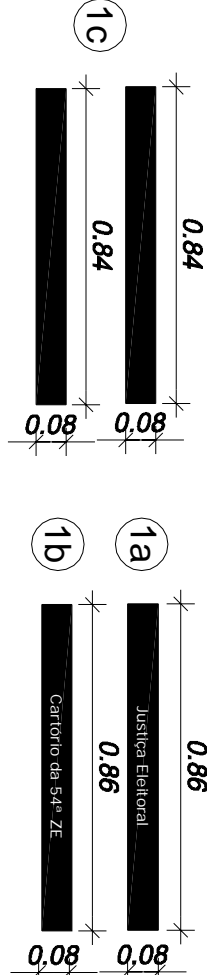

FAIXAS ADESIVAS PARA LETREIROS:
Adesivos em vinil preto, fosco. Imprimax ou similar.
LETREIROS: Letras adesivas em vinil fosco, na cor branca, fonteVERDANA. Letras maiúsculas e minúsculas, sendo que as maiúsculas deverão ter 3,0 cm de altura.


12 ADESIVO/PORTAS

ESCALA 1:25

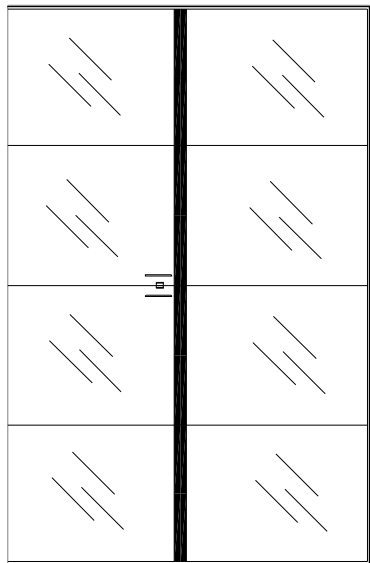

2 PORTA ACESSO PNE

ESCALA 1:50

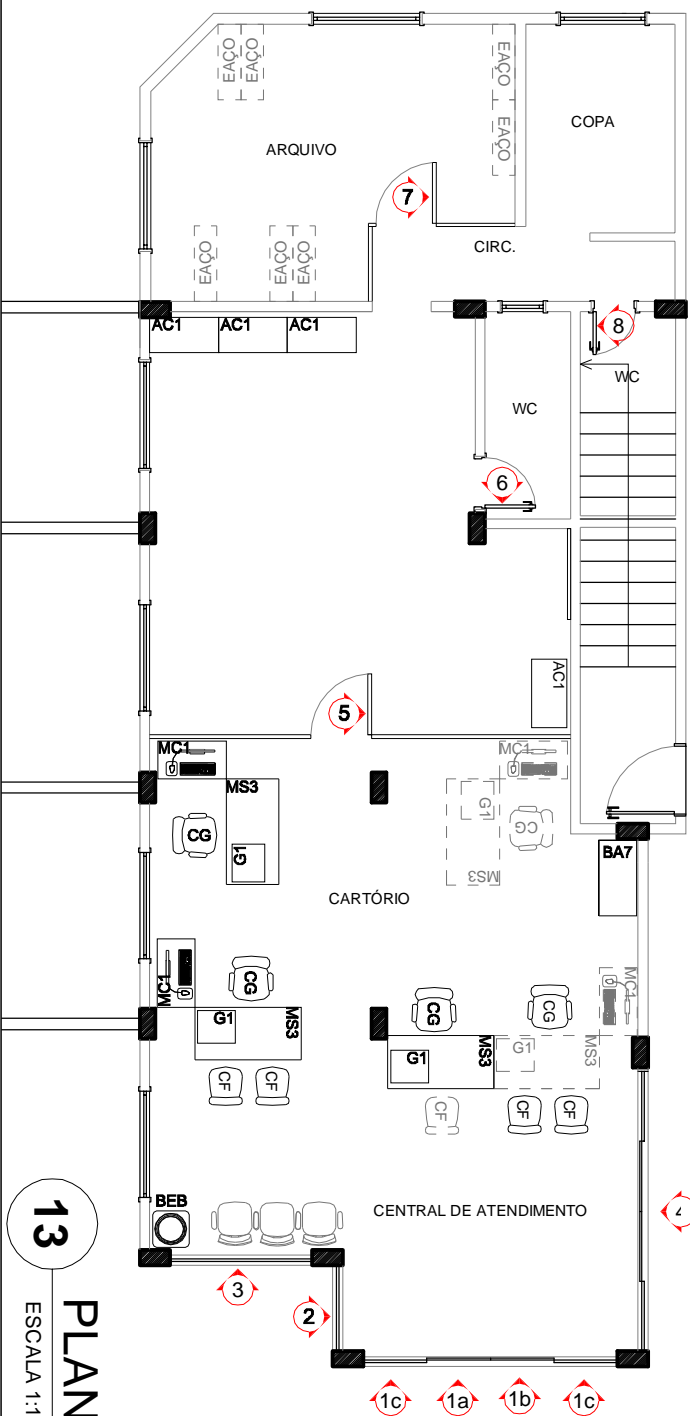


13 PLANTA BAIXA

ESCALA 1:100

11 DET. SUPORTE PLACA

ESCALA 1: 50

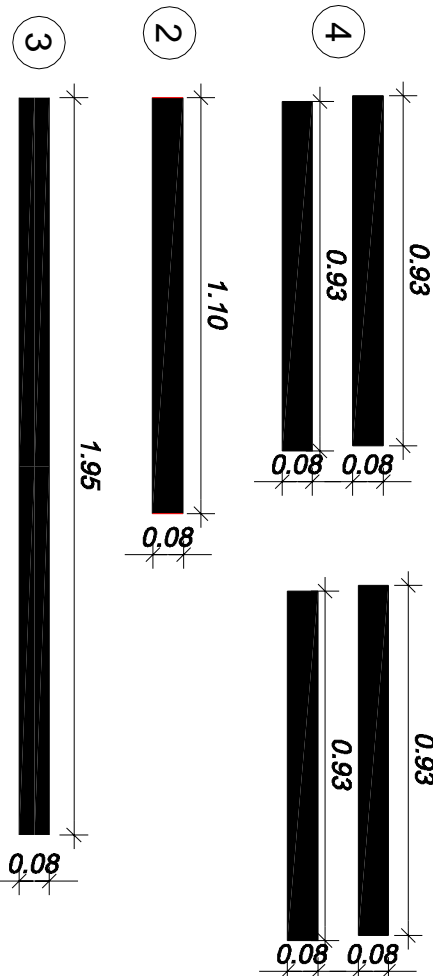

8 ADESIVO ACESSO PNE E VIDRO FIXO

ESCALA 1:20

QUADRO DE SINALIZAÇÃO

REF	TEXTO	DIMENSÃO	MATERIAL	APLICAÇÃO	QTD
1a	Justiça Eleitoral	86x8	Adesivo em vinil preto	Porta de vidro	01
1b	Cartório da 54ª ZE	86x8	Adesivo em vinil preto	Porta de vidro	02
1c	-	84x8	Adesivo em vinil preto	Porta de vidro	01
2	-	110x8	Adesivo em vinil preto	Vidro Fixo	01
3	-	195x8	Adesivo em vinil preto	Vidro Fixo	01
4	-	93x8	Adesivo em vinil preto	Porta de vidro PNE	04
5	Acesso Restrito	80x8	Adesivo em vinil preto	Porta de Madeira	01
6	Sanitário Feminino	67x8	Adesivo em vinil preto	Porta de Madeira	01
7	Arquivo	80x8	Adesivo em vinil preto	Porta de Madeira	01
8	Sanitário Masculino	57x8	Adesivo em vinil preto	Porta de Madeira	01
9	Placa Externa	69x3,45	Alumínio Composto (ACM)	Fachada	01
10	Placa Proibido Fumar	30x20	Placa de Poliestireno	Parede	01

OBSERVAÇÕES

- Todas as medidas estão em centímetros.
- Conferir medidas no local.
- Os adesivos sobre superfícies de vidro deverão ser instalados na face interna.
- Os materiais utilizados na montagem do suporte da placa são: perfil U e cantoneira, em aço galvanizado.

Tribunal Regional Eleitoral de Santa Catarina

LOCAL:	CARTÓRIO ELEITORAL DE SOMBRIO - 54ª ZONA ELEITORAL RUA SANTO ANTONIO, QUADRA 13 - LOTE 04 - CENTRO / SOMBRIO - SC
CONTEÚDO:	PROJETO DE COMUNICAÇÃO VISUAL DETALHAMENTOS



RESPONSÁVEIS TÉCNICOS:

PROPRIETÁRIO:

DESENHO:	Ismail dos Santos	ESCALA:	INDICADA	PRANCHAS:	CMV 01 /01
TÉCNICO EM DESENHO:	CRÉAS/C 067294-3	ARQUIVO:	PROPOSTA LAYOUT SERIE 2009		
ARQUIVO:	PROPOSTA LAYOUT SERIE 2009				

Carta Marcon Pinheiro Machado
Arquiteto e Urbanista - CREAS/SC 094785-1

Tribunal Regional Eleitoral de Santa Catarina
CNPJ: 05.559.585/0000193