

7 PLANTA BAIXA

ESCALA 1:75

| | | | |
|---|----|---|-----------------|
| 8 | 80 | 8 | Arquivo |
| 7 | 80 | 8 | Sanitários |
| 6 | 80 | 8 | Copa |
| 5 | 80 | 8 | Acesso Restrito |

ADESIVOS DE PORTAS


FAIXAS ADESIVAS PARA LETREIROS:

Adesivos em vinil preto, fosco, Imprimax ou similar.

LEITREIROS: Letras adesivas em vinil fosco, na cor branca, fonte/ERDANA. Letras maiúsculas e minúsculas, sendo que as maiúsculas deverão ter 3,0 cm de altura.

9 ADESIVOS DE PORTAS

ESCALA 1: 20

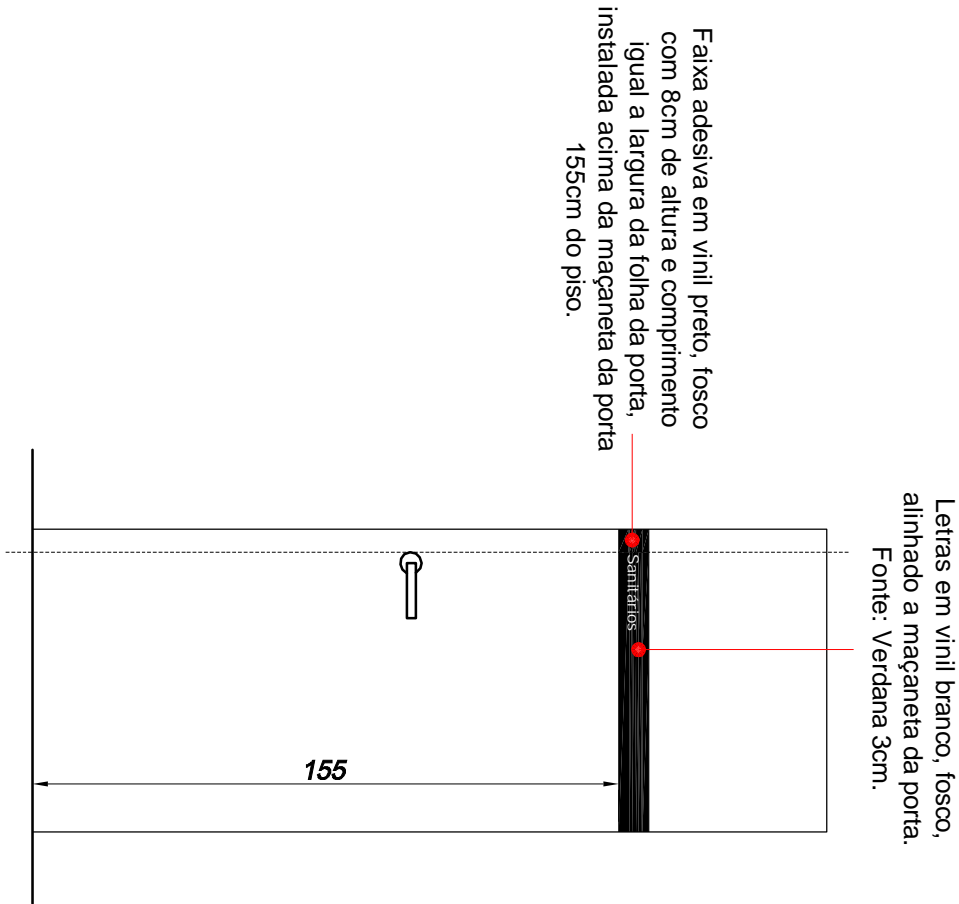

8 PORTA - MADEIRA

ESCALA 1:20


QUADRO DE SINALIZAÇÃO

| REF | TEXTO | DIMENSÃO | MATERIAL | APLICAÇÃO | QTD |
|-----|-----------------|----------|------------------|------------------|-----|
| 8 | Arquivo | 80x8 | Adesivo em vinil | Porta de madeira | 01 |
| 7 | Sanitários | 80x8 | Adesivo em vinil | Porta de madeira | 01 |
| 6 | Copa | 80x8 | Adesivo em vinil | Porta de madeira | 01 |
| 5 | Acesso Restrito | 80x8 | Adesivo em vinil | Porta de madeira | 01 |

OBSERVAÇÕES

- Todas as medidas estão em centímetros.
- Conferir medidas no local.
- Os adesivos sobre superfícies de vidro deverão ser instalados na face interna.

Tribunal Regional Eleitoral de Santa Catarina



LOCAL:

CARTÓRIO ELEITORAL DE CAÇADOR - 6º ZONA ELEITORAL
RUA VICTOR BAPTISTA ADAMI, N°919 - CENTRO - CAÇADOR/SC

CONTEÚDO:

PROJETO DE COMUNICAÇÃO VISUAL
DETALHAMENTOS

| | | | | | |
|---|--|--|--|---|--|
| RESPONSÁVEIS TÉCNICOS: | | SEÇÃO DE ENGENHARIA E ARQUITETURA: | | PROPRIETÁRIO: | |
| DESENHO: Ismail dos Santos Técnico em Edificações - CREASC 02734-3 | | ESCALA: INDICADA | | Tribunal Regional Eleitoral de Santa Catarina CNPJ: 05.555.851/0001-93 | |
| DATA: 08.07.10 | | REVISÃO: 00 | | | |
| | | ARQUIVO: [CARTÓRIOS] CAÇADOR | | | |
| | | Carta Marcon Pinheiro Machado Arquiteta e Urbanista - CREASC 054715-1 | | | |