



QUADRO  
METAIS E ACESSÓRIOS

- Bancada em granito polido (2cm de espessura), cor cinza andorinha.
- Cuba para cozinha de embutir, aço inox (47cm x 30,5cm).
- Torneira de mesa para pia de cozinha com bica móvel, acabamento cromado.
- Sifão copo em pvc para pia de cozinha.
- Válvula de escoamento para pia de cozinha, acabamento cromado.
- Engate flexível para pia de cozinha, malha de aço inox.

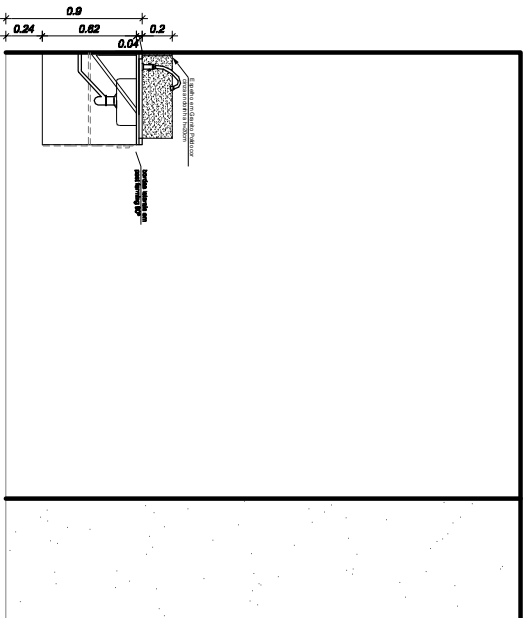

3 VISTA LATERAL

ESCALA 1:50

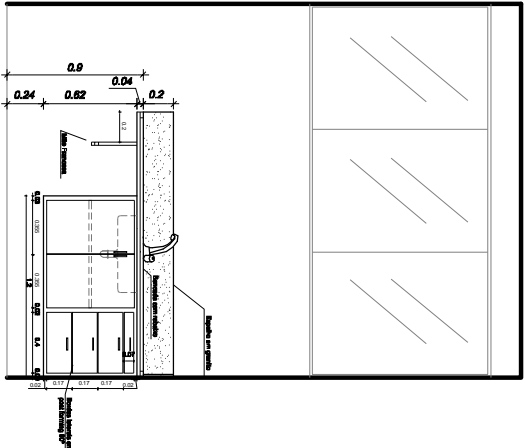

2 VISTA FRONTAL

ESCALA 1:50

OBSERVAÇÕES

1. Conferir medidas no local.

Tribunal Regional Eleitoral de Santa Catarina

LOCAL:	CARTÓRIO ELEITORAL DE CAÇADOR - 6° ZONA ELEITORAL RUA CONSELHEIRO MAFFRA, N°790 - CENTRO - CAÇADOR/SC
CONTEÚDO:	DETALHAMENTO COPA PLANTA BAIXA E VISTAS



RESPONSÁVEL TÉCNICO:	SEÇÃO DE ENGENHARIA E ARQUITETURA:	PROPRIETÁRIO:
	Carla Marcon Pinheiro Machado Arquiteta e Urbanista - CREA/SC 054153-1	Tribunal Regional Eleitoral de Santa Catarina CNP.J: 05.858.851/0001-93
DESENHO: Ismail dos Santos Técnico em Edificações - CREA/SC 092794-3	ESCALA: INDICADA	PRANCHA:
DATA: 06.07.10	REVISÃO: 00	ARQUIVO: [CARTÓRIOS] CAÇADOR
		01 / 01

PLANTA BAIXA

ESCALA 1:50

