

### PLANTA BAIXA

ESCALA 1:100

3

- 1

Sanitário

77

8
- 2

Sanitário

80

8
- 3

Arquivo

80

8
- 4

Acesso Restrito

77

8
- 5

Copa

77

8
- 6

Sanitário

77

8
- 7

Sanitário

80

8
- 8


Sanitário

80

8

Faixa adesiva em vinil preto, fosco com 8cm de altura e comprimento igual a largura da folha da porta, instalada acima da maçaneta da porta 155cm do piso.

Letras em vinil branco, fosco, alinhado a maçaneta da porta.  
Fonte: Verdana 3cm.

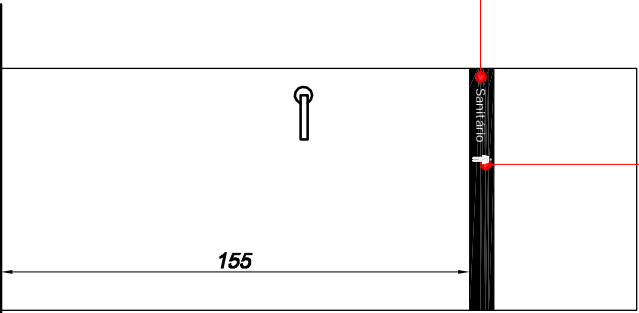

### ADESIVOS PORTAS

ESCALA 1:20

1

### PORTAS DE MADEIRA

ESCALA 1:25

2

### QUADRO DE SINALIZAÇÃO

REF	TEXTO	DIMENSÃO	MATERIAL	APLICAÇÃO	QTD
1	Sanitário	77x8	Adesivo em vinil preto	Porta de Madeira	01
2	Sanitário	77x8	Adesivo em vinil preto	Porta de Madeira	01
3	Arquivo	80x8	Adesivo em vinil preto	Porta de Madeira	01
4	Acesso Restrito	80x8	Adesivo em vinil preto	Porta de Madeira	01
5	Copa	77x8	Adesivo em vinil preto	Porta de Madeira	01
6	Sanitário	77x8	Adesivo em vinil preto	Porta de Madeira	01
7	Sanitário	77x8	Adesivo em vinil preto	Porta de Madeira	01
8	Sanitário	80x8	Adesivo em vinil preto	Porta de Madeira	01

## Tribunal Regional Eleitoral de Santa Catarina

LOCAL:	CARTÓRIO ELEITORAL DE TIJUCAS - 31ª ZONA ELEITORAL RUA FLORIANÓPOLIS - BAIRRO CENTRO - TIJUCAS/SC
CONTEÚDO:	PROJETO DE COMUNICAÇÃO VISUAL DETALHAMENTOS



RESPONSÁVEL TÉCNICO:	SEÇÃO DE ENGENHARIA E ARQUITETURA:	PROPRIETÁRIO:
	Carla Marcon Pinheiro Machado Arquiteta e Urbanista - CREA/SC 054153-1	TRIBUNAL REGIONAL ELEITORAL DE SANTA CATARINA CNPJ - 06.808.851/0001-03
DESENHO: Ismail dos Santos Técnico em Edificações - CREA/SC 092794-3	ESCALA: INDICADA	PRANCHA:
DATA: 19.08.10 REVISÃO: 01	ARQUIVO: PROPOSTA LAYOUT SEDE 2009	01 /01