

FAIXAS ADESIVAS PARA LETREIROS:
Adesivos em vinil preto, fosco. Imprimmax ou similar.

LETREIROS: Letras adesivas em vinil fosco, na cor branca, fonteVERDANA.

Letras maiúsculas e minúsculas, sendo que as maiúsculas deverão ter 3,0 cm de altura.

7 PLACA PROIBIDO FUMAR

ESCALA



Placa em PS branco (30x20cm) 2mm de espessura, fixada na alvenaria com fita dupla face a 160cm do piso.

Letreiro em vinil preto.
Fonte: Verdana 1,8cm e 1,0cm (letras maiúsculas).





Placa em alumínio composto (ACM), na cor preta, fosco, com 3mm de espessura 345 x 69 cm. Braso colorido, executado em baixo relevo, gravado por fotografação corrosiva. Letras pintadas, na cor branco, fosco. Fonte utilizada: Verdana 21 cm e 7,5 cm. Fixada na marquise sobre a porta de acesso ao cartório.

6 PLACA EXTERNA


ESCALA

Letreiro em vinil branco centralizado na porta.
Fonte: Verdana 3cm.

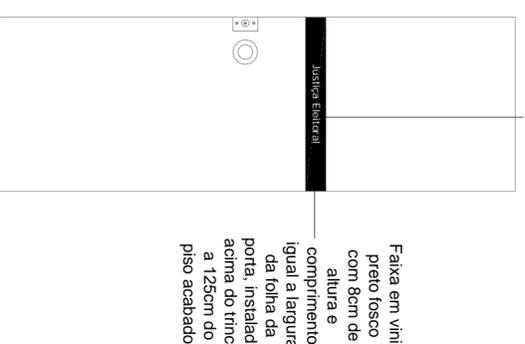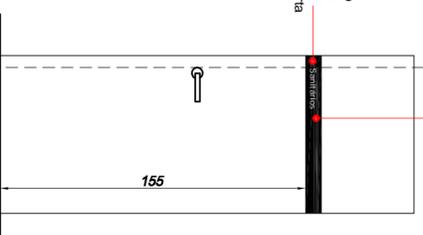


5 ADESIVO - FAIXAS

ESCALA 1:20

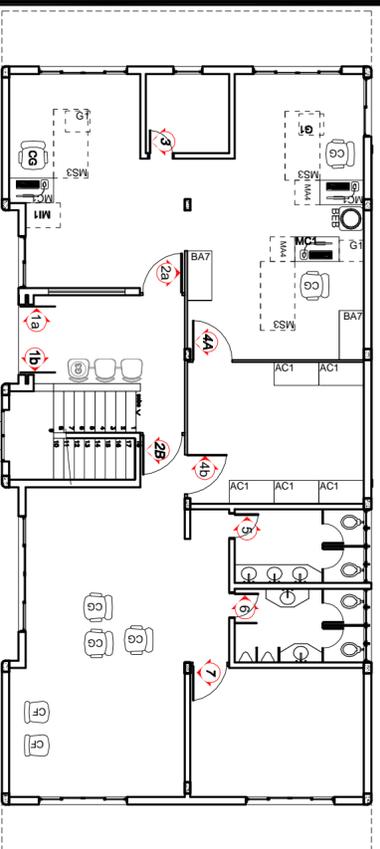

2 PLANTA BAIXA

ESCALA 1:100

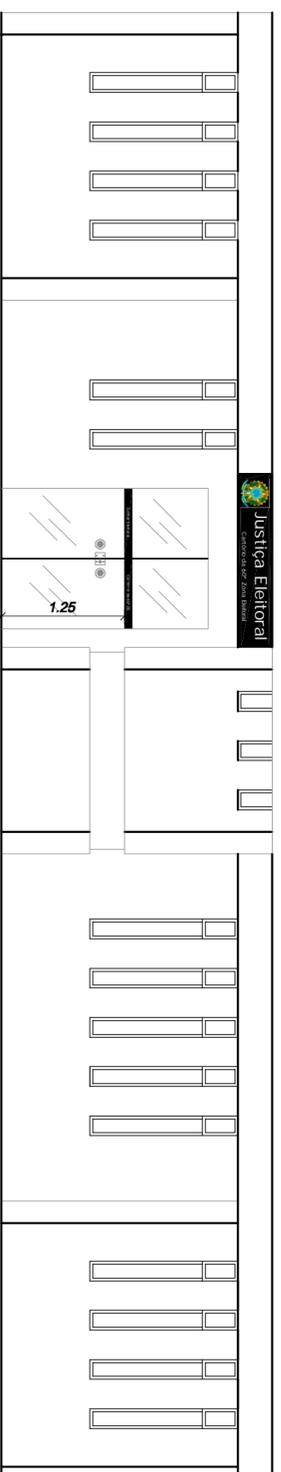

1 ELEVAÇÃO FRONTAL

ESCALA 1:50

QUADRO DE SINALIZAÇÃO

REF	TEXTO	DIMENSÃO	MATERIAL	APLICAÇÃO	QTD
1a	Justiça Eleitoral	75x8	Adesivo em vinil preto	Porta de vidro	01
1b	Cartório da 60ª ZE	75x8	Adesivo em vinil preto	Porta de vidro	01
2a	Acesso Restrito	80x8	Adesivo em vinil preto	Porta de Madeira	01
2b	Acesso Restrito	80x8	Adesivo em vinil preto	Porta de Madeira	01
3	Depósito	60x8	Adesivo em vinil preto	Porta de Madeira	01
4a	Arquivo	80x8	Adesivo em vinil preto	Porta de Madeira	01
4b	Arquivo	80x8	Adesivo em vinil preto	Porta de Madeira	01
5	Sanitário	60x8	Adesivo em vinil preto	Porta de Madeira	01
6	Sanitário	60x8	Adesivo em vinil preto	Porta de Madeira	01
7	Copa	60x8	Adesivo em vinil preto	Porta de Madeira	01
	Placa Externa	70x8	Adesivo em vinil preto	Porta de Madeira	01
	Placa Proibido Fumar	60x3,00	Alumínio Composto (ACM)	Fachada	01
		30x20	Placa de Poliestireno	Parade	01

OBSERVAÇÕES

- Todas as medidas estão em centímetros.
- Confeitar medidas no local.
- Os adesivos sobre superfícies de vidro deverão ser instalados na face interna.

Tribunal Regional Eleitoral de Santa Catarina

LOCAL: CARTÓRIO ELEITORAL DE GUARAMIRIM - 60ª ZONA ELEITORAL
RUA 28 de AGOSTO, N.º2000 - CENTRO - GUARAMIRIM/SC

CONTEÚDO: PROJETO DE COMUNICAÇÃO VISUAL
DETALHAMENTOS

RESPONSÁVEIS TÉCNICOS: SEÇÃO DE ENGENHARIA E ARQUITETURA

PROPRIETÁRIO: TRIBUNAL REGIONAL ELEITORAL DE SANTA CATARINA
CNPJ: 05.868.871/0001-93

DESENHO: Ismail dos Santos
Término em Edições: CREASC/09/29/4.3

REVISÃO: 00

ESCALA: INDICADA

ARQUIVO: [CARTÓRIOS] Guaraniim

FRANQUIA: CMV 01/01