




1 PLANTA BAIXA
ESCALA 1:25

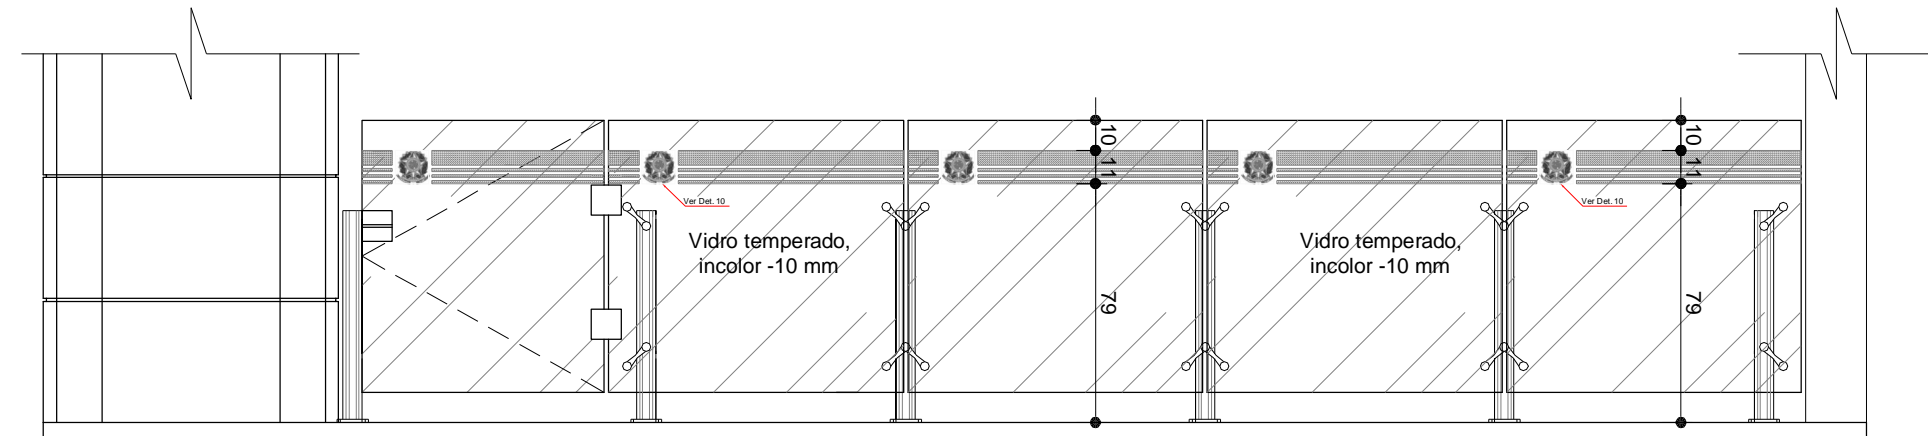

2 VISTA A
ESCALA 1:25

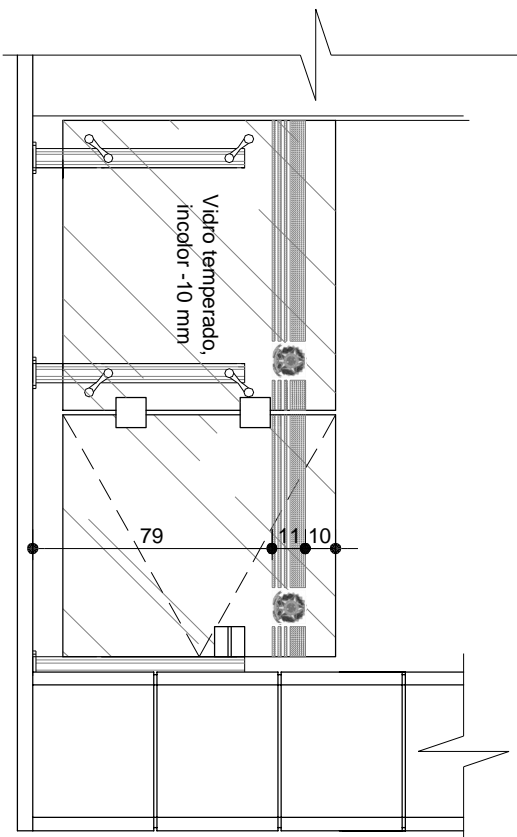

3 VISTA B
ESCALA 1:25

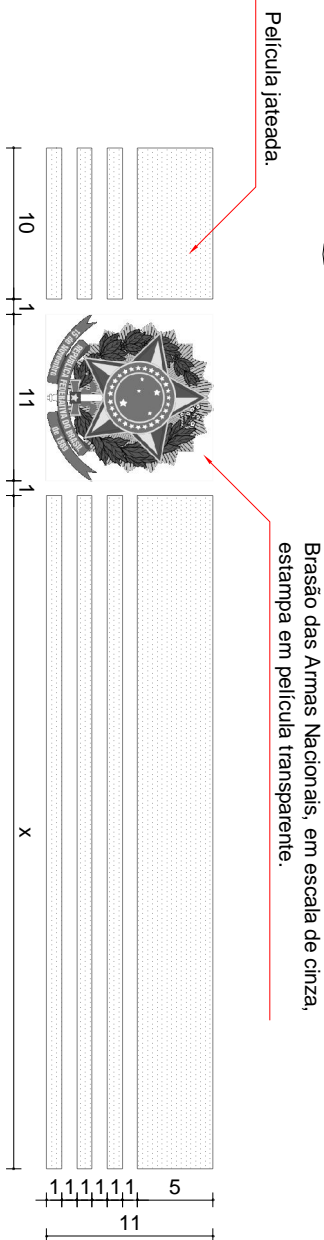

4 DETALHE 10
S/ ESCALA

OBSERVAÇÕES

1. Todas as medidas estão em centímetros.
2. Conferir medidas no local.

Tribunal Regional Eleitoral de Santa Catarina



LOCAL: PRÉDIO SEDE
RUA ESTEVES JÚNIOR, 68, CENTRO, FLORIANÓPOLIS/SC

PROJETO EXECUTIVO: **COMUNICAÇÃO VISUAL**
BARRAMENTO DA SALA DE SESSÕES

RESPONSÁVEL TÉCNICO:		SEÇÃO DE ENGENHARIA E ARQUITETURA:		PROPRIETÁRIO:	
Rodrigo Pelissari Arquiteto e Urbanista - CREA/SC 0868507		Carla Marcon Pinheiro Machado Arquiteta e Urbanista - CREA/SC 054153-1		Tribunal Regional Eleitoral de Santa Catarina CNPJ: 05.858.851/0001-93	
DESENHO:	RODRIGO PELISSARI	ESCALA:	INDICADA	PRANCHA:	
DATA:	23.07.10	REVISÃO:	03	22/22	