


TRFSC  
Fl. 102

ÁREA TOTAL:  
140,42m<sup>2</sup>



1  
TÉRREO  
ESCALA 1:100

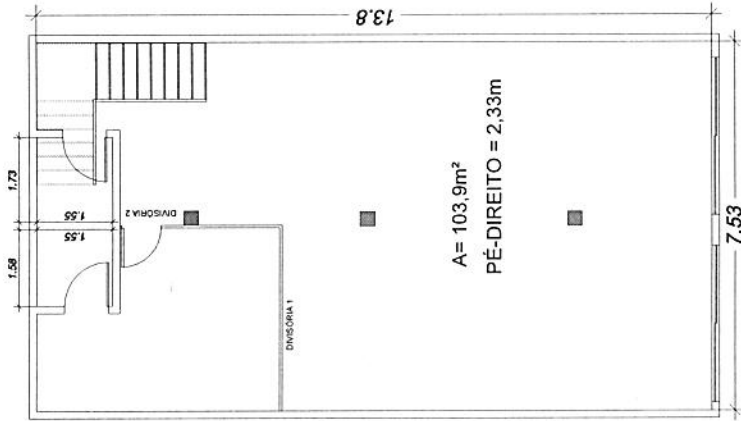

2  
MEZANINO  
ESCALA 1:100

*Tribunal Regional Eleitoral de Santa Catarina*

LOCAL: CARTÓRIO ELEITORAL DE BRAÇO DO NORTE - 44ª ZONA ELEITORAL RUA FREDERICO KUERTEN, 33 - CENTRO	CONTEÚDO:
--	-----------

**ÁREAS**  
PLANTA BAIXA

RESPONSÁVEL TÉCNICO:	SEÇÃO DE ENGENHARIA E ARQUITETURA:	PROPRIETÁRIO:
DESENHO:	Carla Marcon Pinheiro Machado Arquiteta e Urbanista - CREA/SC 044193-1	Tribunal Regional Eleitoral de Santa Catarina CNPJ: 05.858.851/0001-93
DATA:	ESCALA: ARQUIVO	PRANCHAS:
REVISÃO:	INDICADA	<b>01</b> /01
	CARTÓRIOS - BRAÇO DO NORTE	