



3 PLANTA BAIXA

ESCALA 1:50

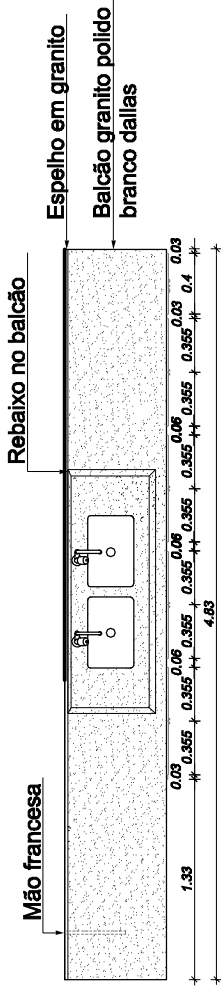


4 PLANTA BAIXA DA COZ. E LAV.

ESCALA 1:50

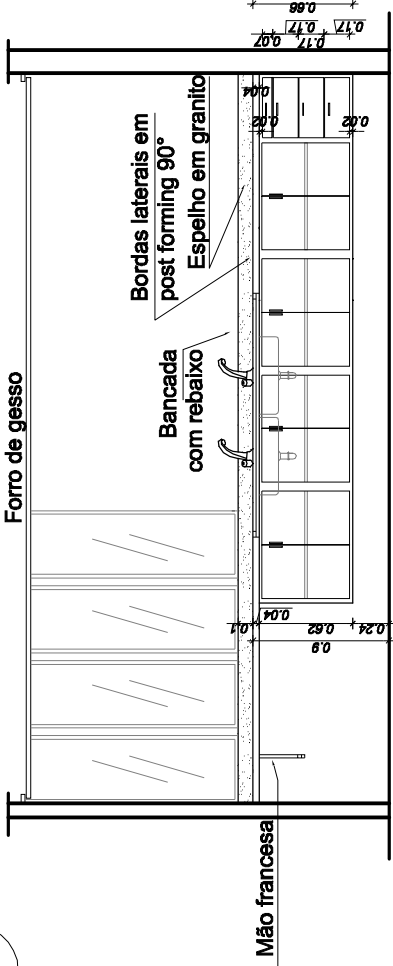


2 VISTA LATERAL

ESCALA 1:50

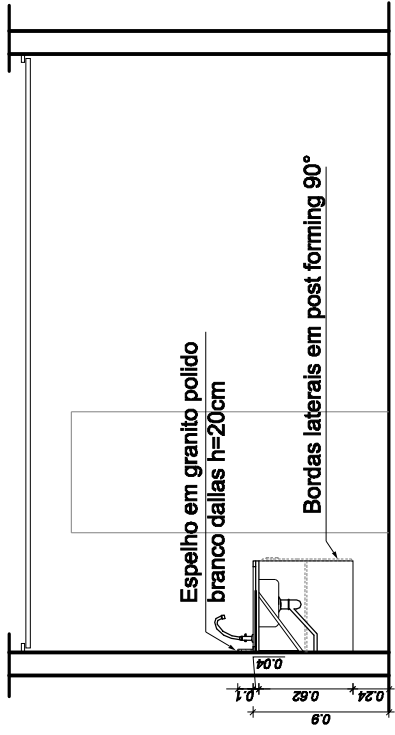

1 VISTA FRONTAL

ESCALA 1:50

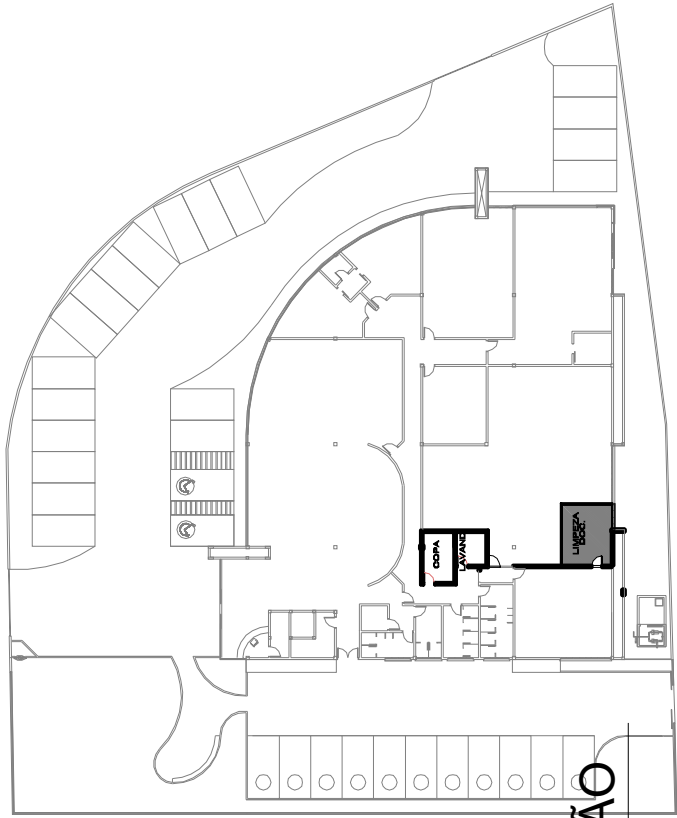

1 IMPLANTAÇÃO

S/ ESCALA

QUADRO METAIS E ACESSÓRIOS

Bancada em granito polido (2cm de espessura), cor cinza andorinha.

Cuba para cozinha de embutir, aço inox (47cm x 30.5cm).

Torneira de mesa para pia de cozinha com bica móvel, acabamento cromado.

Sifão copo em pvc para pia de cozinha.

Válvula de escoamento para pia de cozinha, acabamento cromado.

Engate flexível para pia de cozinha, malha de aço inox.

OBSERVAÇÕES

1. Conferir medidas no local.

Tribunal Regional Eleitoral de Santa Catarina



LOCAL:

CARTÓRIOS ELEITORAIS DE SÃO JOSÉ - 29 e 84ª ZONAS ELEITORAIS
AVENIDA LITORÂNEA C/ RUA LUIZ FAGUNDES, S/N, SÃO JOSÉ/SC

CONTEÚDO:

LIMPEZA DE DOCUMENTOS

PLANTA BAIXA E VISTAS

RESPONSÁVEL TÉCNICO:

SEÇÃO DE ENGENHARIA E ARQUITETURA:

PROPRIETÁRIO:

Carla Marcon Pinheiro Machado
Arquiteta e Urbanista - CREA/SC 054153-1

Tribunal Regional Eleitoral de Santa Catarina
CNPJ: 05.858.851/0001-93

DESENHO:

FABIANA FERREIRA

ESCALA:

INDICADA

DATA:

29.08.10

REVISÃO:

00

ARQUIVO:

[SÃO JOSÉ] CARTÓRIOS

1 VISTA FRONTAL

ESCALA 1:50

1

01/01