



QUADRO DE METAIS E ACESSÓRIOS


Bancada em granito polido(2 cm de espessura), cor cinza andorinha.
 Cuda para cozinha, de embutir, aço inox(47 cm x 30,5 cm).
 Torneira de mesa para pia da cozinha com bica móvel, acabamento cromado.
 Sifão copo em PVC para pia da cozinha.
 Válvula de escoamento para pia da cozinha, acabamento cromado
 Engate flexível para pia da cozinha, malha de aço inox.

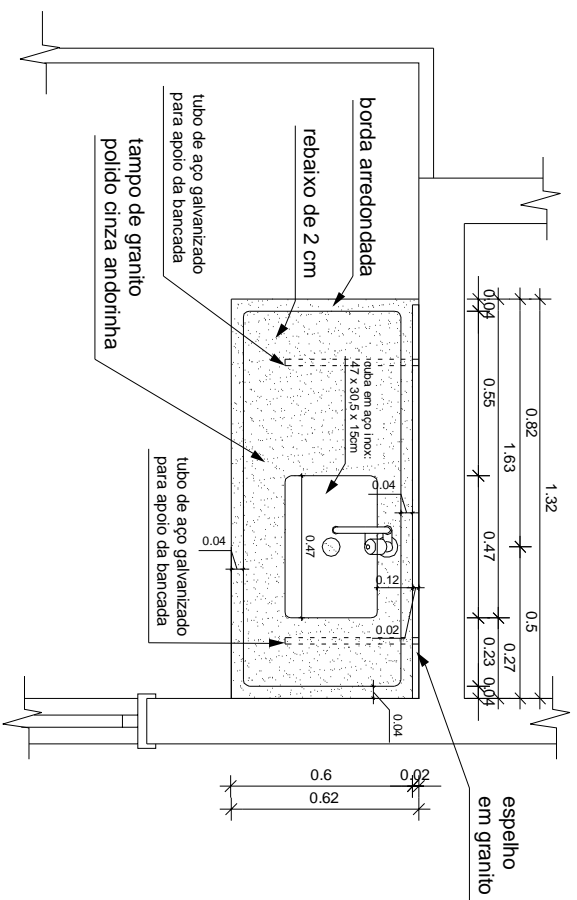


1
PLANTA BAIXA
ESCALA 1:25

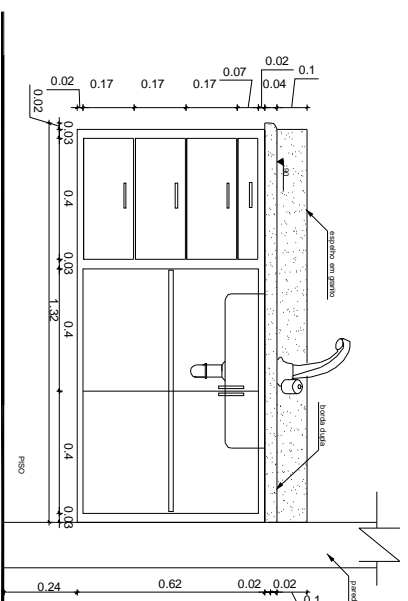

2
VISTA FRONTAL
ESCALA 1:25

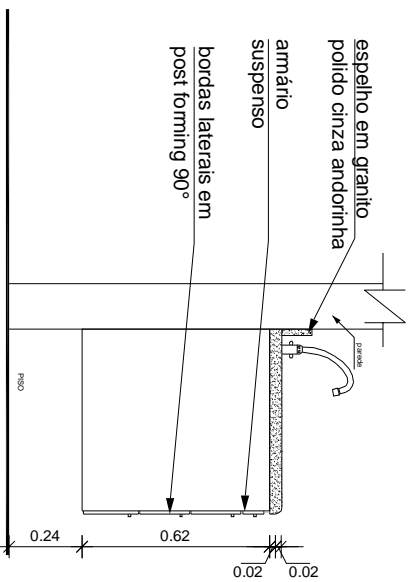

3
VISTA LATERAL
ESCALA 1:25

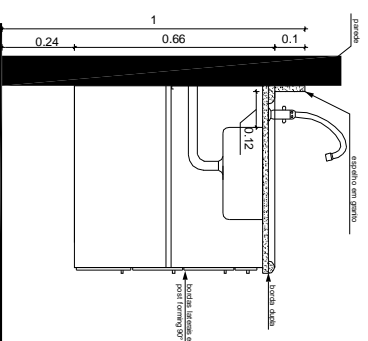


4
CORTE
ESCALA 1:25

OBSERVAÇÕES

1. Conferir medidas no local.

Tribunal Regional Eleitoral de Santa Catarina

	LOCAL: CARTÓRIO ELEITORAL DE SÃO JOSÉ DO CEDRO - 72ª ZONA ELEITORAL RUA ALCIDES VOLKWEIS 70, SALA 02 - SÃO JOSÉ DO CEDRO/SC
	CONTEÚDO: BALCÃO COM PIA PARA COPA PLANTA BAIXA, VISTAS E CORTES

RESPONSÁVEL TÉCNICO: Karina Lopez Pereira Arquiteta e Urbanista - CREA/SC 058.304-5	SEÇÃO DE ENGENHARIA E ARQUITETURA: Carla Marcon Pinheiro Machado Arquiteta e Urbanista - CREA/SC 054153-1	PROPRIETÁRIO: Tribunal Regional Eleitoral de Santa Catarina CNPJ: 05.858.851/0001-93
DESENHO: Karina	ESCALA: INDICADA	PRANCHA: 01 / 01
DATA: 23.11.10	REVISÃO: 00	ARQUIVO: [SÃO JOSÉ DO CEDRO] BALCÃO COM PIA PARA COPA