


1 PLANTA BAIXA

ESCALA 1:100

ADESIVOS DE PORTAS


FAIXAS ADESIVAS PARA LETREIROS: Adesivos em vinil fosco, preto e branco idêntico, conforme indicação. Referência: Da marca Impinmax ou similar.

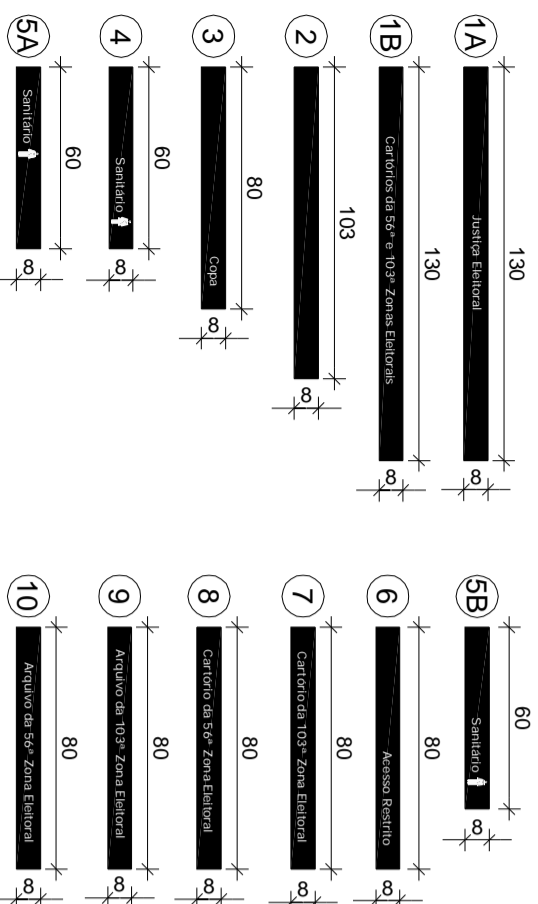

LEITREIROS: Letras adesivas em vinil fosco, na cor branca. Fonte VERDANA 3,0cm.

4 ADESIVO FACHADA


ESCALA 1:25

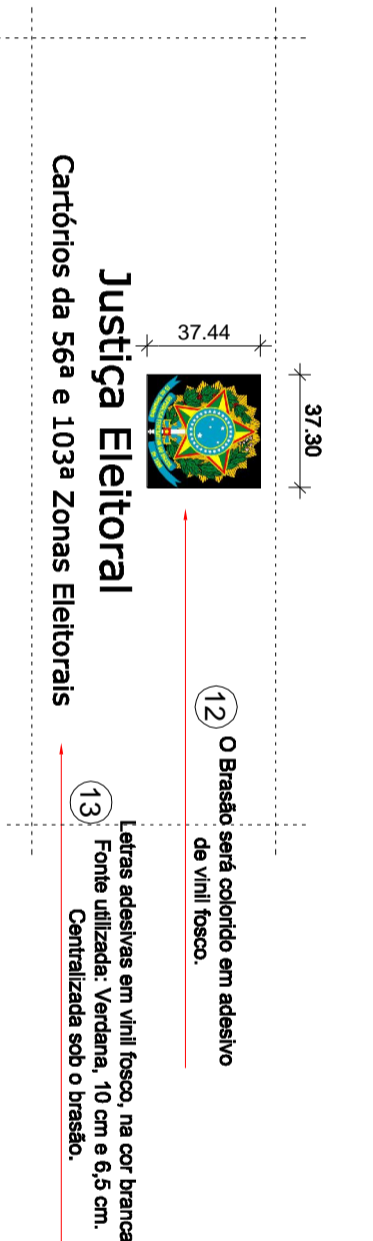

Letras adesivas em vinil fosco, na cor branca. Fonte utilizada: Verdana, 10 cm e 6,5 cm. Centralizada sob o brasão.

3 DETALHE PORTA EM VIDRO TEMPERADO

ESCALA 1:25

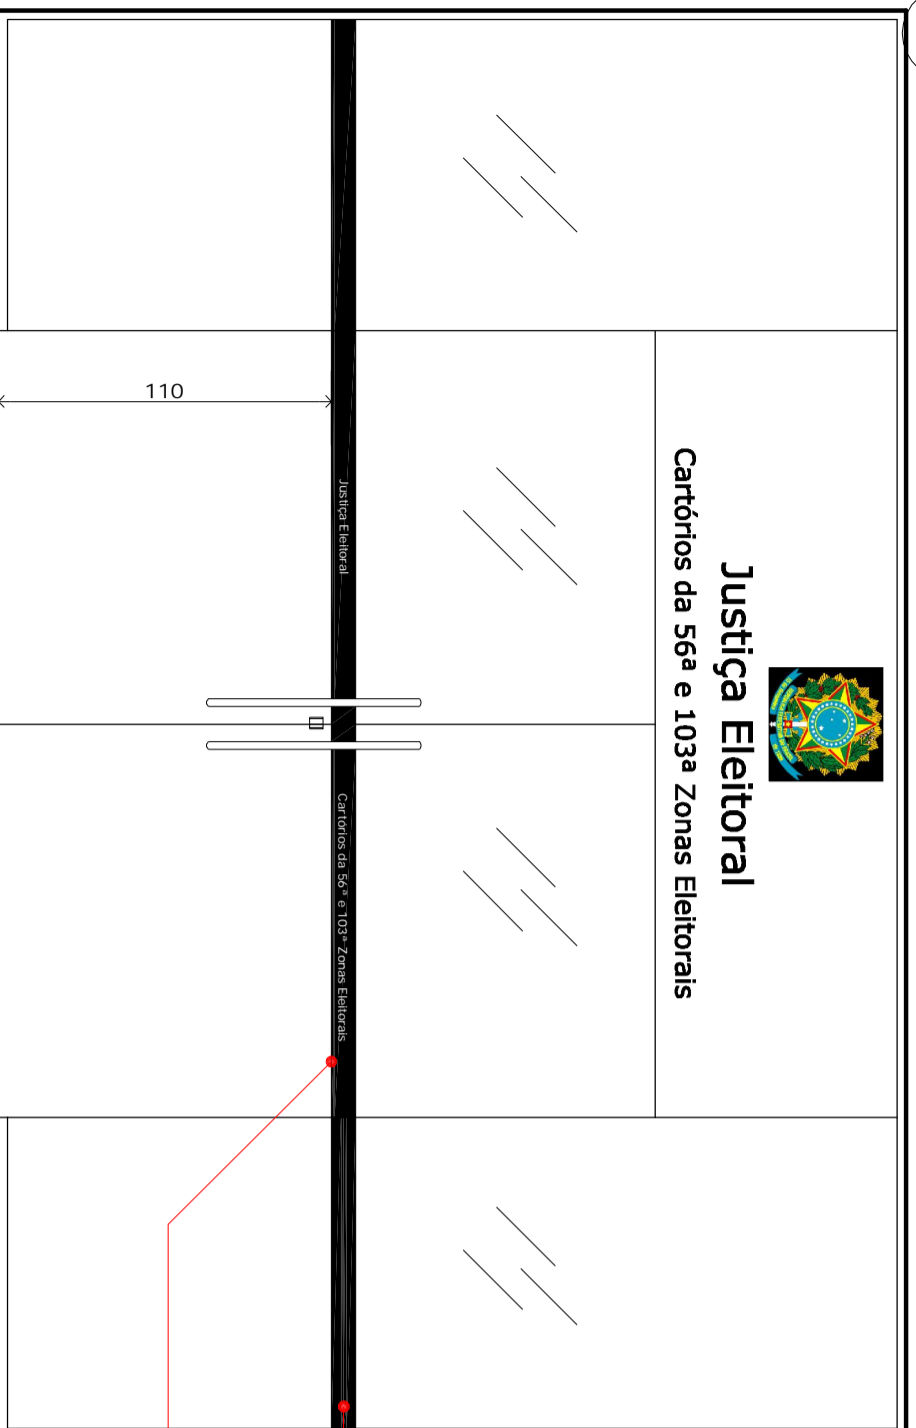


Faixa adesiva em vinil preto, fosco com 8cm de altura e comprimento igual à largura da folha da porta, instalada a 110cm do piso na face interna do vidro.

Letras em vinil branco, fosco, centralizado na porta. Fonte: Verdana 3cm.

5 DETALHE PORTA EM MADEIRA

ESCALA 1:25

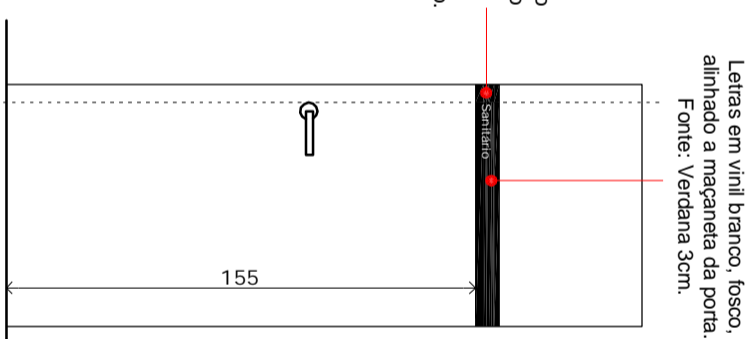


Faixa adesiva em vinil preto, fosco com 8cm de altura e comprimento igual à largura da folha da porta, instalada e alinhada acima da maçaneta da porta 155cm do piso.

Letras em vinil branco, fosco, alinhado à maçaneta da porta. Fonte: Verdana 3cm.

6 PLACA PROIBIDO FUMAR

ESCALA 1:25

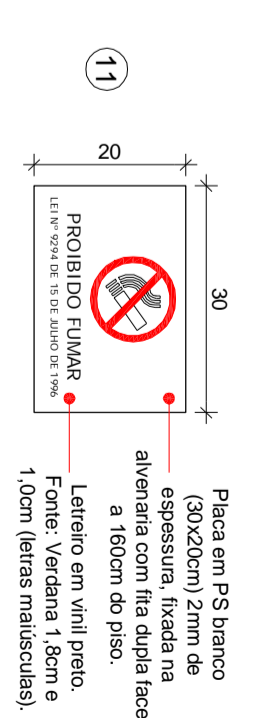

Placa em PS branco (30x20cm) 2mm de espessura, fixada na alvenaria com fita dupla face a 160cm do piso. Letreiro em vinil preto. Fonte: Verdana 1,8cm e 1,0cm (letras maiúsculas).

QUADRO DE SINALIZAÇÃO

REF	TEXTO	DIMENSÃO	MATERIAL	APLICAÇÃO	QTD
1A	Justiça Eleitoral	130x8	Adesivo em vinil preto	Porta de vidro	01
1B	Cartórios da 56ª e 103ª Zonas Eleitorais	130x8	Adesivo em vinil preto	Porta de vidro	01
2	-	103x8	Adesivo em vinil preto	Porta de vidro	02
3	Copa	80x8	Adesivo em vinil preto	Porta Madeira	01
4	Sanitário	80x8	Adesivo em vinil preto	Porta Madeira	03
5A	Sanitário	60x8	Adesivo em vinil preto	Porta Madeira	02
5B	Sanitário	60x8	Adesivo em vinil preto	Porta Madeira	01
6	Acesso restrito	80x8	Adesivo em vinil preto	Porta Madeira	01
7	Cartório da 103ª Zona Eleitoral	80x8	Adesivo em vinil preto	Porta Madeira	01
8	Cartório da 56ª Zona Eleitoral	80x8	Adesivo em vinil preto	Porta Madeira	01
9	Arquivo da 103ª Zona Eleitoral	80x8	Adesivo em vinil preto	Porta Madeira	01
10	Arquivo da 56ª Zona Eleitoral	80x8	Adesivo em vinil preto	Porta Madeira	01
11	Proibido Fumar (Ver detalhe 6)	30x20	Placa em poliestireno	Alvenaria	01
12	Adesivo Fachada (Ver detalhe 4)	37,30x37,44	Adesivo em vinil colorido	Vidro	01
13	Adesivo Fachada (Ver detalhe 4)	-	Adesivo em vinil preto	Vidro	01

OBSERVAÇÕES

- Todas as medidas estão em centímetros.
- Conteiri medidas no local.
- Os adesivos sobre superfícies de vidro deverão ser instalados na face interna.

Tribunal Regional Eleitoral de Santa Catarina

COMUNICAÇÃO VISUAL
PLANTA BAIXA E DETALHAMENTOS

LOCAL: CARTÓRIO ELEITORAL DE BALNEÁRIO CAMBORIÚ - 56ª ZE e 103ª ZE
Rua 2850, n. 470, Ed. San Salvatore, salas 02, 03 e 04, Centro - BALNEÁRIO CAMBORIÚ/SC

RESPONSÁVEL TÉCNICO: [Signature]

PROPRIETÁRIO: [Signature]

DESENHO: Régis Portela	ESCALA: INDICADA	PRANCHAS: cv 01 / 01
DATA: 02.03.2011	REVISÃO: 03	ARQUIVO: [BALNEÁRIO CAMBORIÚ] CAMBORIÚ/SC
Engenheiro Civil - CRECAS/SC 082992/2	Arquiteta e Urbanista - CRECAS/SC 0541133/1	Tribunal Regional Eleitoral de Santa Catarina CNPJ: 05.658.951/0001-03