


4 AMPLIAÇÃO ARMÁRIO PIA

ESCALA 1:10

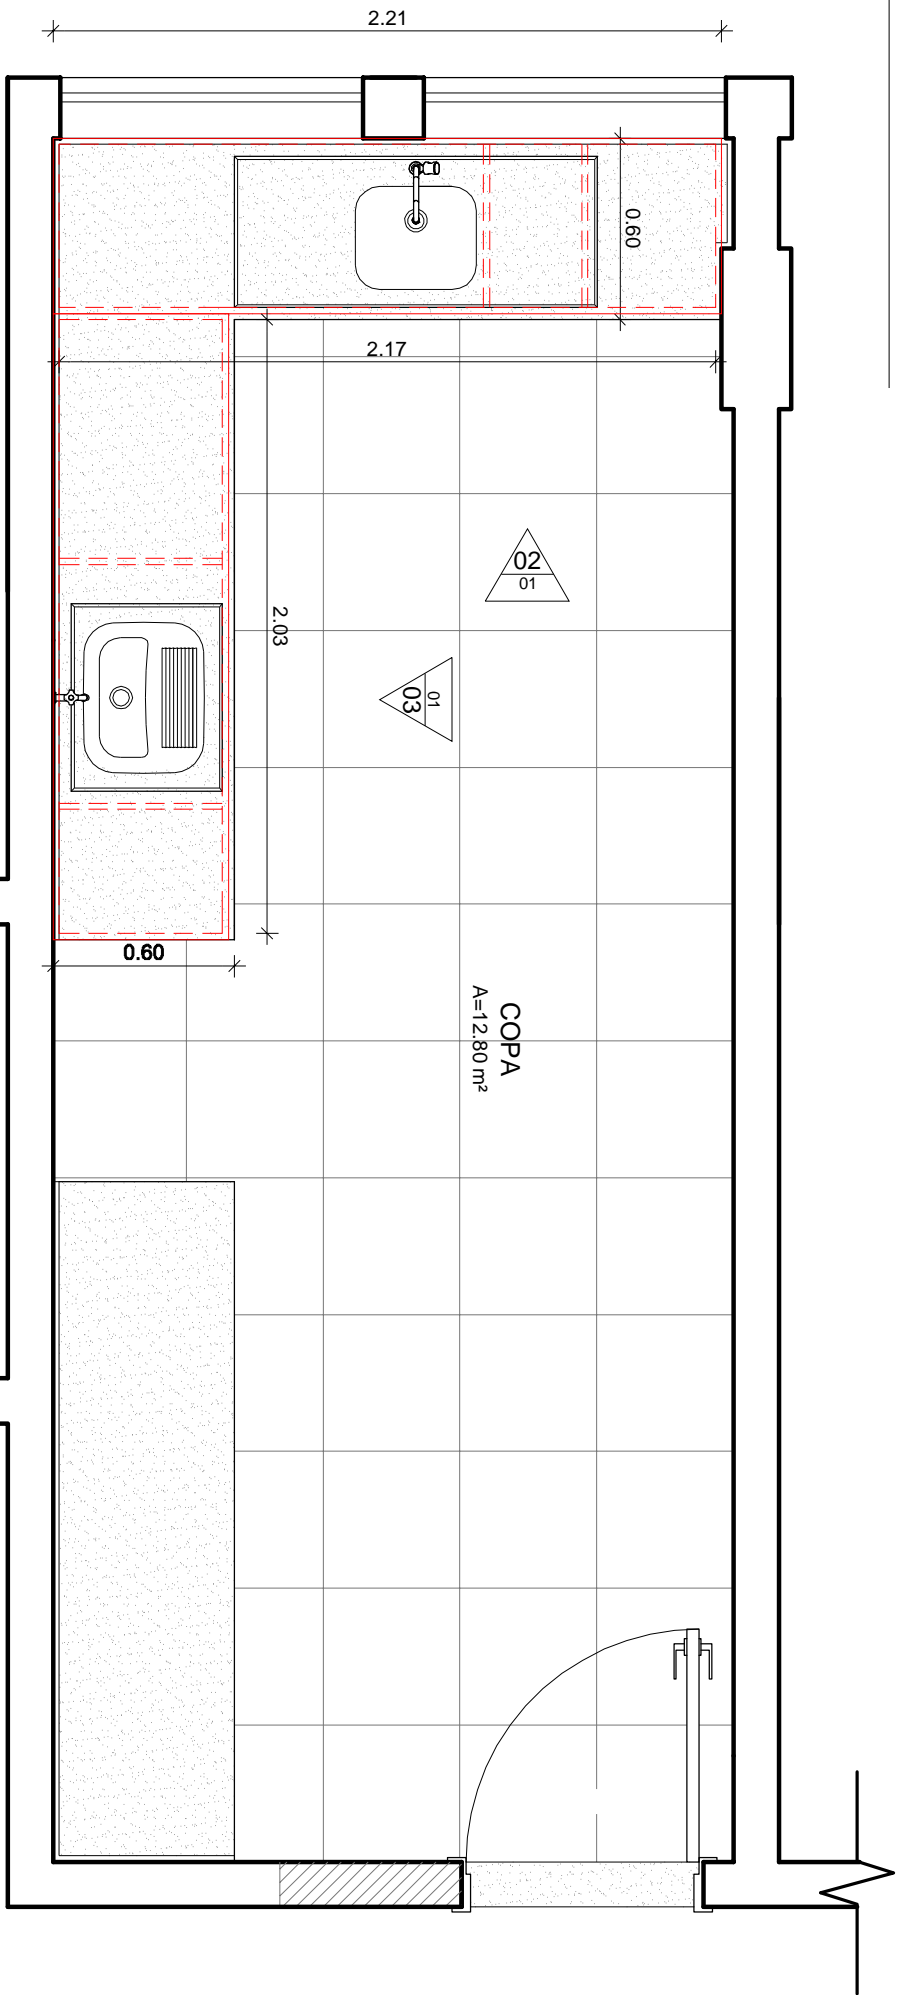

1 PLANTA BAIXA COPA

ESCALA 1:25

2 ELEVAÇÃO FRONTAL PIA


ESCALA 1:25

3 ELEVAÇÃO LATERAL PIA

ESCALA 1:25


OBSERVAÇÕES

1. Todas as medidas estão em metros.
2. Conterir medidas na obra.
3. Balcão para pia em MDF, revestido com laminado melamínico de baixa pressão na cor argila/areia fundai, com bordas em post forming 90°.

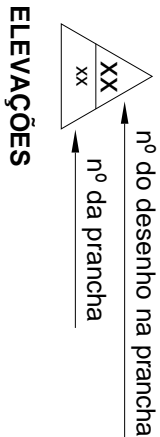

ELEVAÇÕES

Tribunal Regional Eleitoral de Santa Catarina

		LOCAL: CARTÓRIOS ELEITORAIS DE CRICIÚMA - 10ª, 92ª e 98ª ZONAS ELEITORAIS AVENIDA GETÚLIO VARGAS, 361 - PALÁCIO DO ESTADO - CENTRO - CRICIÚMA/SC
CONTEÚDO: BALÇÃO PARA PIA DA COPA PLANTA BAIXA, ELEVAÇÕES E AMPLIAÇÕES		PROPRIETÁRIO: Tribunal Regional Eleitoral de Santa Catarina CNPJ: 05.658.951/0001-63
RESPONSÁVEIS TÉCNICOS:		SEÇÃO DE ENGENHARIA E ARQUITETURA:
Rodrigo Pelissari Arquiteto e Urbanista - CREA/SC 0885607		Carla Marcon Pinheiro Machado Arquiteta e Urbanista - CREA/SC 0641153-1
DESENHO: MARCUS V.P. CRUZ	ESCALA: INDICADA	PRANCHA: BALÇÃO 01 / 01
DATA: 10.03.11	REVISÃO: 05	ARQUIVO: TTE-CRICIÚMA\balcão para pia e cozinha