



## 1 PLANTA BAIXA COPA

ESCALA 1:25

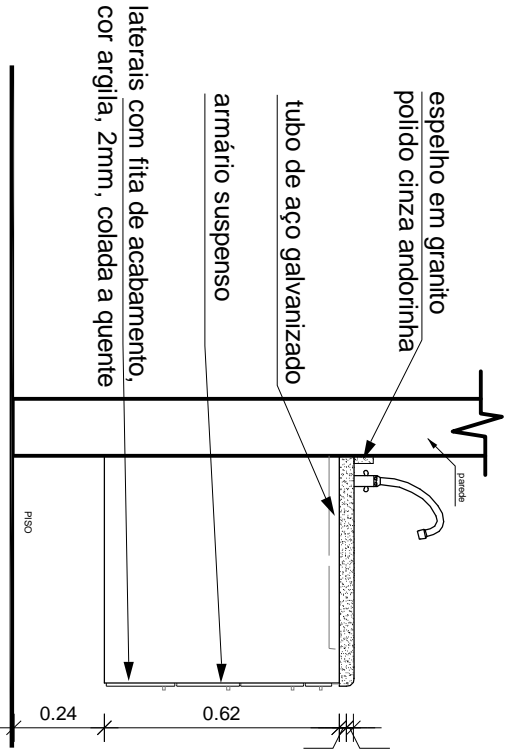


## 2 ELEVACÃO LATERAL PIA

ESCALA 1:20

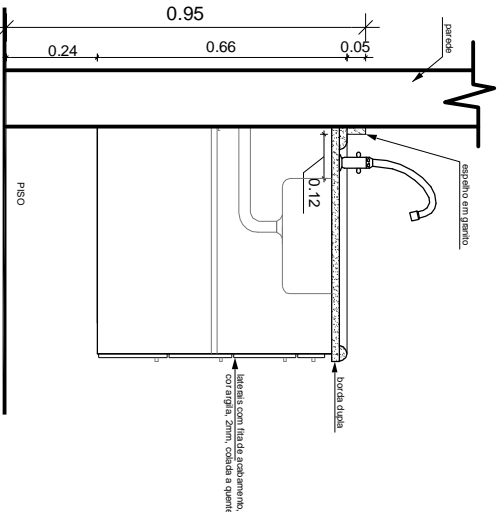

## 3 CORTE

ESCALA 1:20

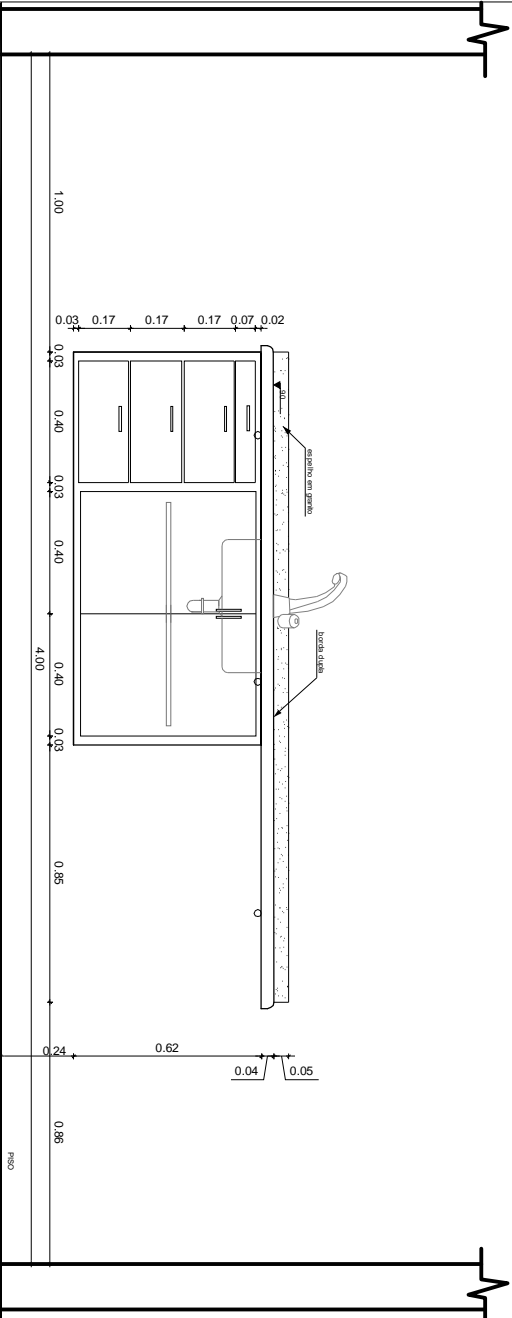

## 4 ELEVACÃO FRONTAL PIA

ESCALA 1:25

## QUADRO DE METAIS E ACESSÓRIOS

Bancada em granito polido (2 cm de espessura), cor cinza andorinha.  
Cuba para cozinha, de embutir, aço inox.  
Torreira de mesa para pia da cozinha com bica móvel, acabamento cromado.  
Sifão copo em PVC para pia da cozinha.  
Válvula de escoamento para pia da cozinha, acabamento cromado  
Engate flexível para pia da cozinha, malha de aço inox.

## OBSERVAÇÕES

- Todas as medidas estão em metros.
- Conferir medidas na obra.
- A primeira gaveta não será utilizada, sendo apenas fixada na parte frontal.
- Balcão para pia em MDF, revestido com laminado melamínico de baixa pressão na cor argila/areia jundiá, laterais com fita de acabamento, espessura 2mm, colada a quente.

## Tribunal Regional Eleitoral de Santa Catarina

	LOCAL: CARTÓRIO ELEITORAL DA 63ª ZONA ELEITORAL PONTE SERRADA - SC
PROJETO EXECUTIVO:	BALCÃO COM PIA

RESPONSÁVEL TÉCNICO:	SEÇÃO DE ENGENHARIA E ARQUITETURA:	PROPRIETÁRIO:
	Carla Marcon Pinheiro Machado Arquiteta e Urbanista - CREV/SC 054153-1	Tribunal Regional Eleitoral de Santa Catarina CNPJ: 05.858.851/0001-93
DESENHO: Alexandra Nadal	ESCALA: INDICADA	PRANCHA: 01/01
DATA: 22.07.2011	REVISÃO: 00	ARQUIVO: [TRES-CPONTE SERRADA] Balcão com pia