



1 PLANTA BAIXA

ESCALA 1:10

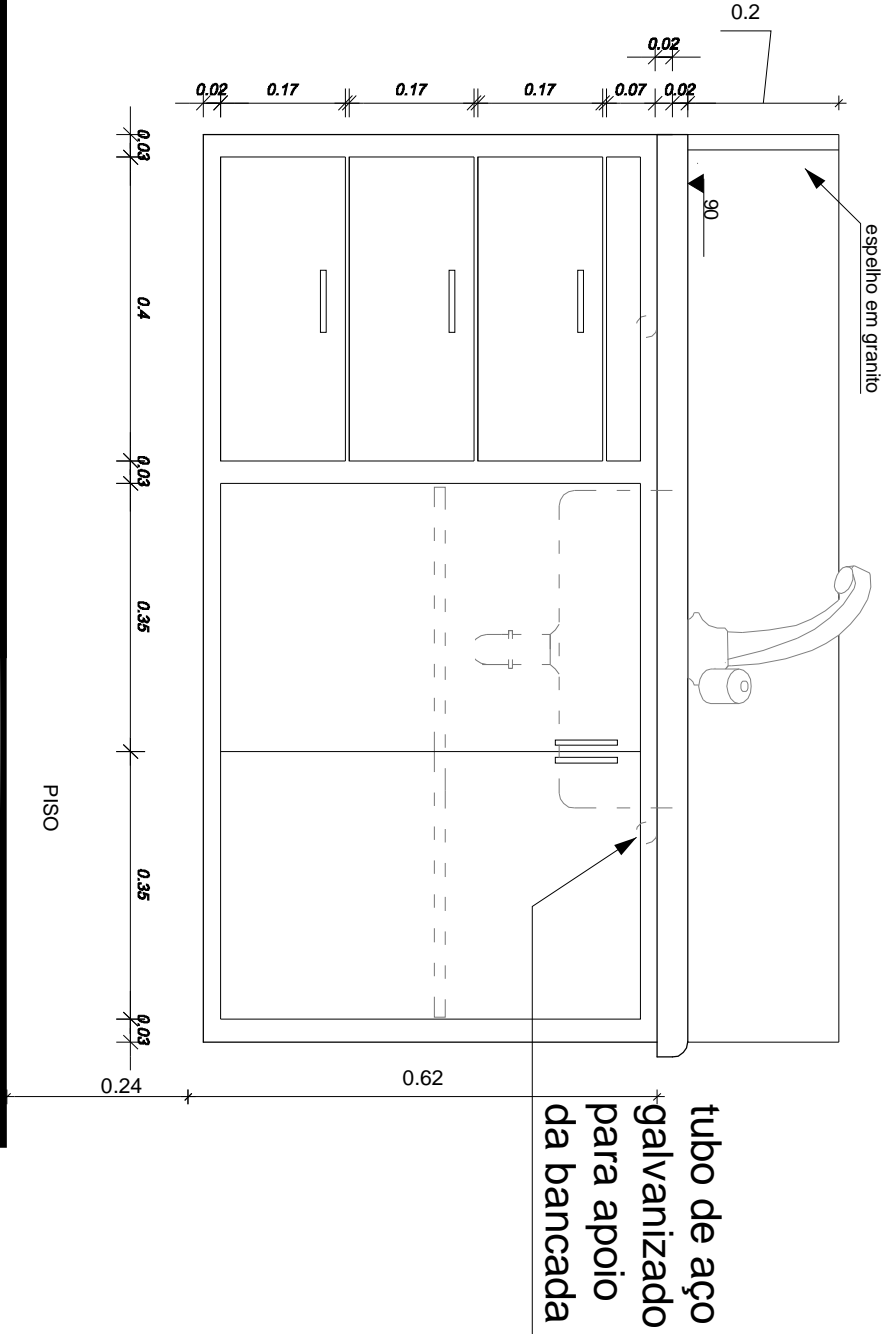


2 VISTA FRONTAL

ESCALA 1:10

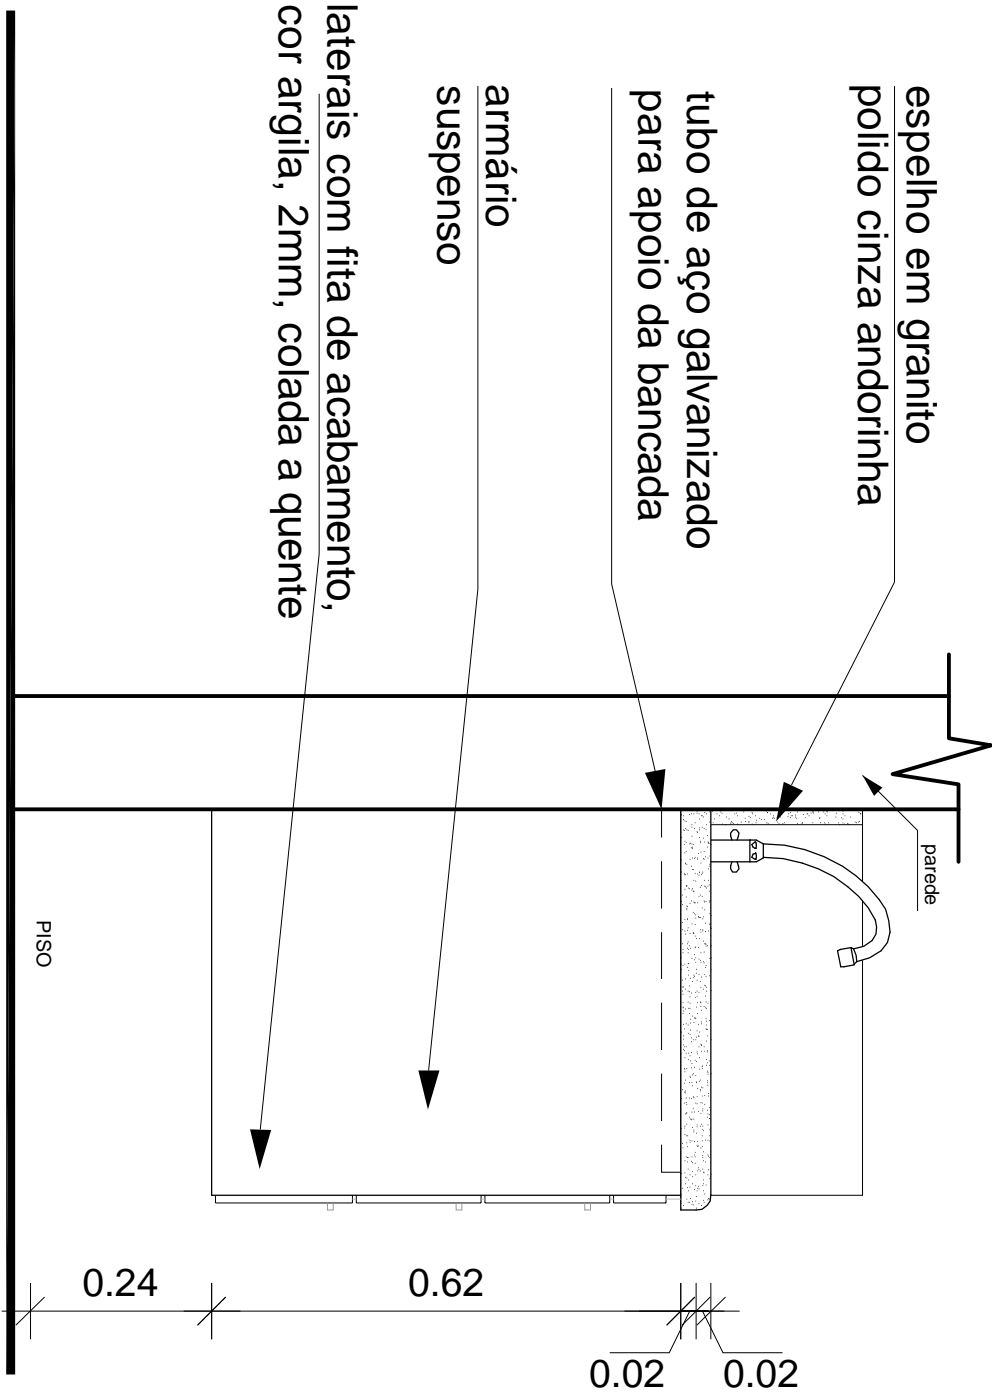

3 VISTA LATERAL

ESCALA 1:10

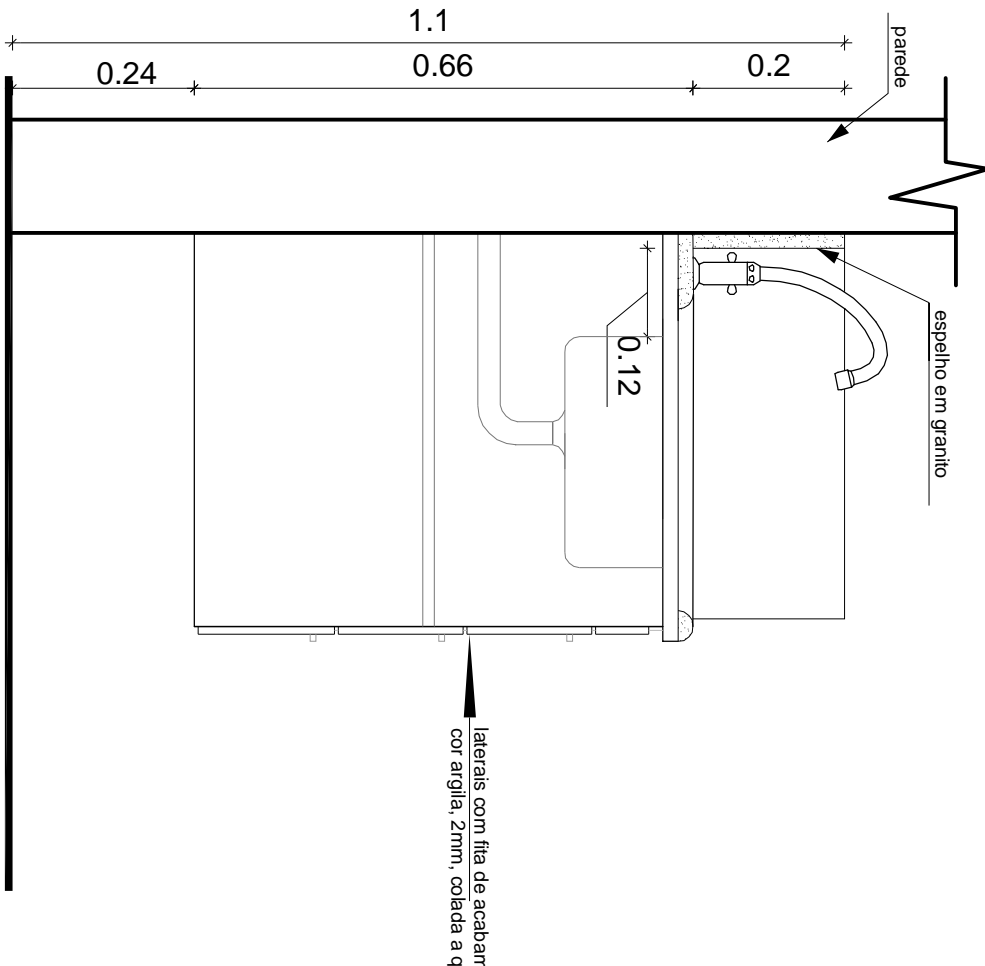

4 CORTE

ESCALA 1:10


QUADRO DE METAIS E ACESSÓRIOS

Bancada em granito polido(2 cm de espessura), cor cinza andorinha.
Cuba para cozinha, de embutir, aço inox.
Torneira de mesa para pia da cozinha com bica móvel, acabamento cromado.
Sifão copo em PVC para pia da cozinha.
Válvula de escoamento para pia da cozinha, acabamento cromado
Engate flexível para pia da cozinha, malha de aço inox.

OBSERVAÇÕES

- Todas as medidas estão em metros.
- Conferir medidas no local.
- A primeira gaveta não será utilizada, sendo apenas fixada a parte frontal.
- Balcão para pia em MDF, revestido com laminado melamínico de baixa pressão na cor argila/areia lundia, laterais com fita de acabamento, espessura 2mm, colada a quente.

Tribunal Regional Eleitoral de Santa Catarina

		LOCAL: CARTÓRIO ELEITORAL DE PAPANDUVA - 81ª ZONA ELEITORAL RUA NEREU RAMOS,2983 SALAS 10 e 11- CENTRO- PAPANDUVA/SC	
CONTEÚDO: BALCÃO COM PIA		PROPRIETÁRIO: Tribunal Regional Eleitoral de Santa Catarina CNPJ: 05.658.651/0001-63	
RESPONSÁVEL TÉCNICO:		SEÇÃO DE ENGENHARIA E ARQUITETURA:	
DESENHO: REGIS PORTELA		ESCALA: INDICADA	
DATA: 16.03.2011		ARQUIVO: [PAPANDUVA] BALCÃO COM PIA	
REVISÃO: 00		PRANCHAS: 01 / 01	
Carla Marcon Pinheiro Machado Arquiteta e Urbanista - CREA/SC 064153-1		Tribunal Regional Eleitoral de Santa Catarina	