
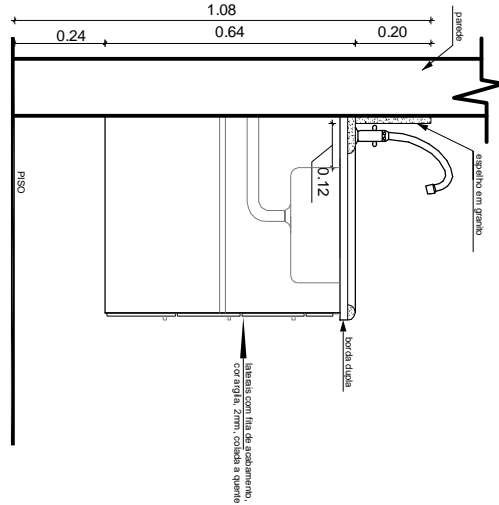


1 PLANTA BAIXA COPA

S/ESCALA

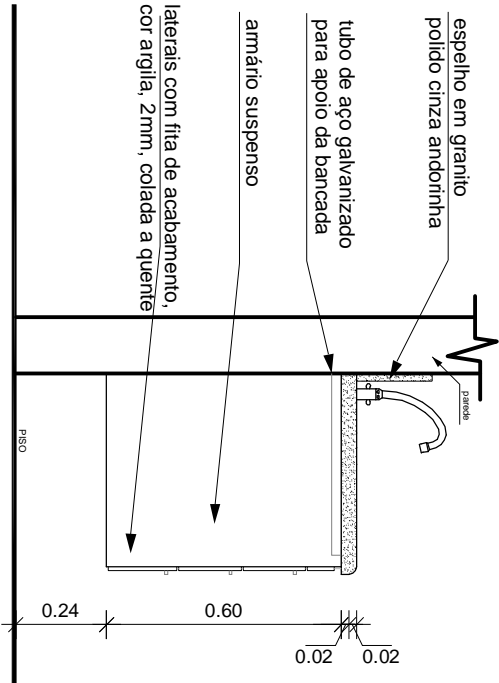


2 VISTA LATERAL PIA

ESCALA 1:20

3 CORTE

ESCALA 1:20

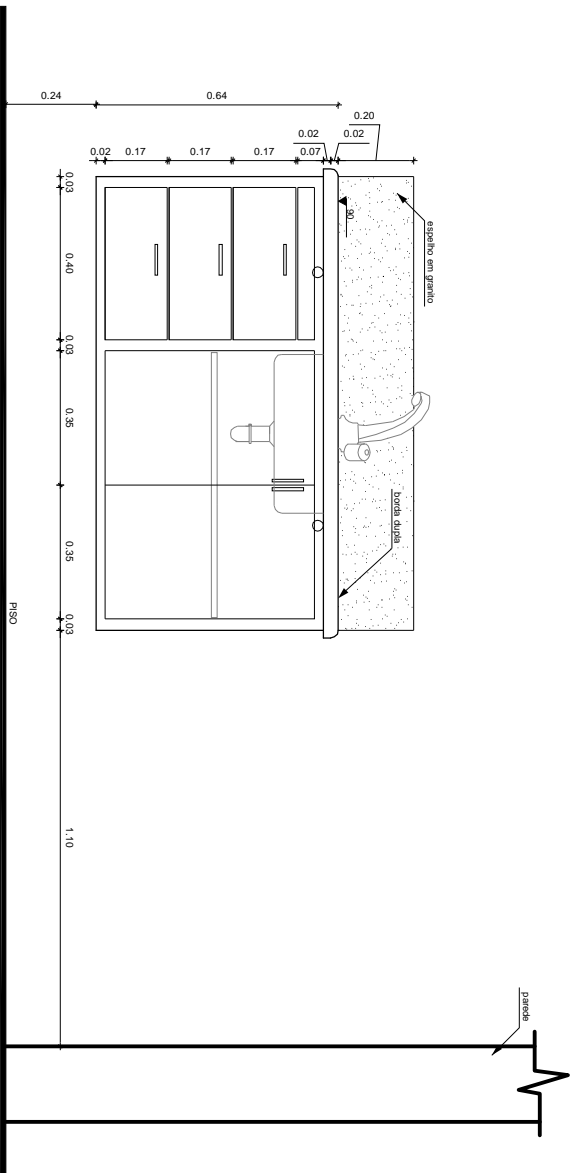

4 VISTA FRONTAL PIA

ESCALA 1:20

QUADRO DE METAIS E ACESSÓRIOS

Bancada em granito polido (2 cm de espessura), cor cinza andorinha.
Cuba para cozinha, de embutir, aço inox.
Torreira de mesa para pia da cozinha com bica móvel, acabamento cromado.
Sifão copo em PVC para pia da cozinha.
Válvula de escoamento para pia da cozinha, acabamento cromado
Engate flexível para pia da cozinha, malha de aço inox.

OBSERVAÇÕES

1. Todas as medidas estão em metros.
2. Conferir medidas na obra.
3. A primeira gaveta não será utilizada, sendo apenas fixada na parte frontal.
4. Balcão para pia em MDF, revestido com laminado melamínico de baixa pressão na cor argila/areia jundiá, laterais com fita de acabamento, espessura 2mm, colada a quente.

Tribunal Regional Eleitoral de Santa Catarina

	LOCAL:	CARTÓRIO ELEITORAL DA 48ª ZONA ELEITORAL RUA RIO GRANDE, 653, CENTRO, XXXIM / SC
	PROJETO EXECUTIVO:	BALCÃO COM PIA

RESPONSÁVEL TÉCNICO:		SEÇÃO DE ENGENHARIA E ARQUITETURA:		PROPRIETÁRIO:	
DESENHO:		ESCALA:		PRANCHA:	
Alexandra Nadal		INDICADA		01/01	
DATA:	REVISÃO:	ARQUIVO:		Tribunal Regional Eleitoral de Santa Catarina	
29.07.2011	00	[TRRSC-XXIIM] Balcão com pia		CNPJ: 05.858.851/0001-93	