



1 PLANTA BAIXA COPA

ESCALA 1:20

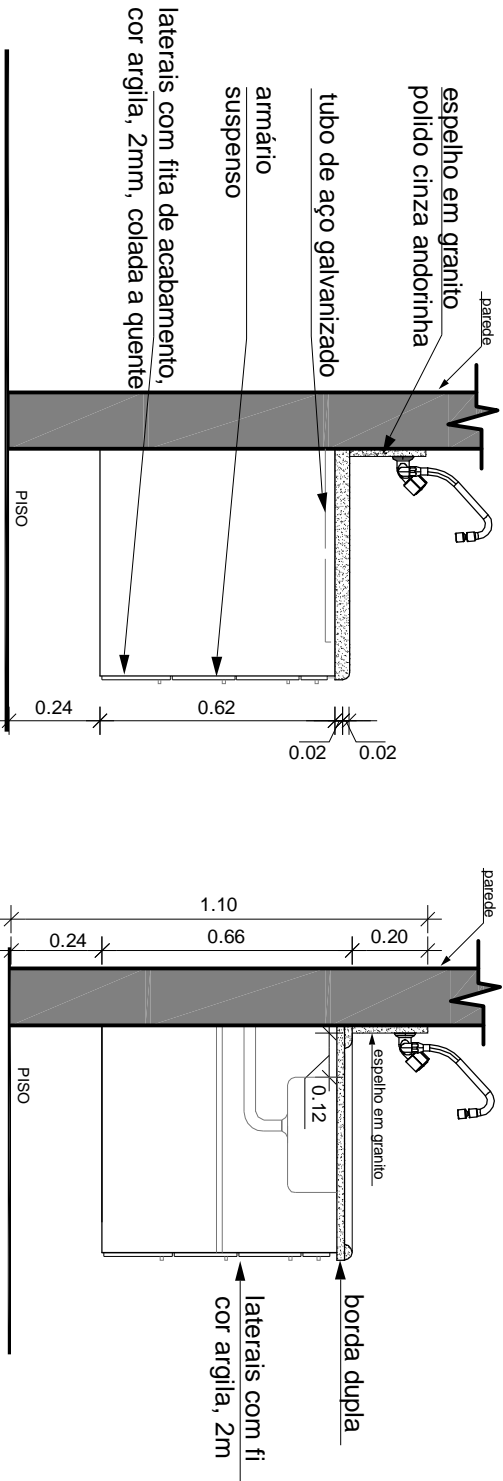


2 VISTA LATERAL PIA

ESCALA 1:20

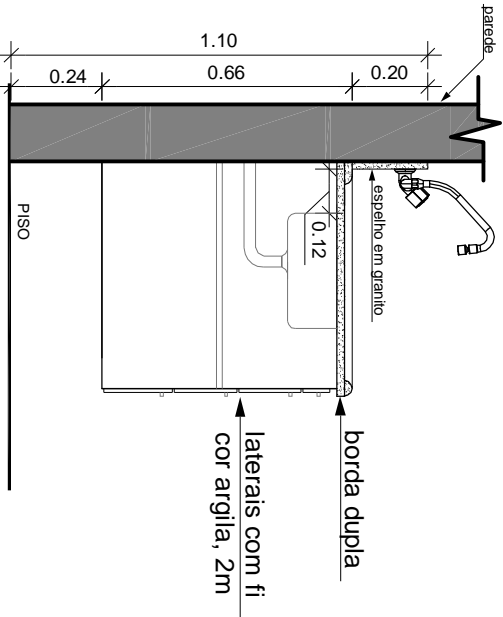

3 CORTE

ESCALA 1:20

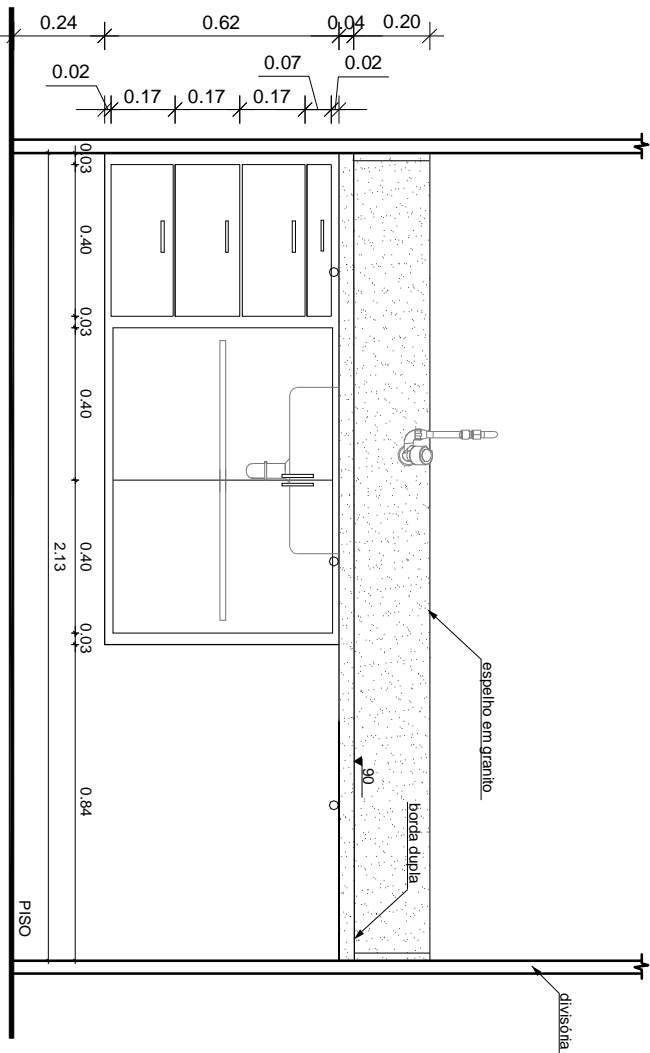

4 VISTA FRONTAL PIA

ESCALA 1:20

## QUADRO DE METAIS E ACESSÓRIOS

Bancada em granito polido (2 cm de espessura), cor cinza andorinha.  
Cuba para cozinha, de embutir, aço inox.  
Torreira de parede para pia da cozinha com bica móvel, acabamento cromado.  
Sifão copo em PVC para pia da cozinha.  
Válvula de escoamento para pia da cozinha, acabamento cromado  
Engate flexível para pia da cozinha, malha de aço inox.

## OBSERVAÇÕES

1. Todas as medidas estão em metros.
2. Confeir medidas na obra.
3. A primeira gaveta não será utilizada, sendo apenas fixada na parte frontal.
4. Balcão para pia em MDF, revestido com laminado melamínico de baixa pressão na cor argila/areia juníai, laterais com fita de acabamento, espessura 2mm, colada a quente.

## Tribunal Regional Eleitoral de Santa Catarina

	LOCAL:	CARTÓRIO ELEITORAL DA 52ª ZONA ELEITORAL AVENIDA EDUARDO SALMORA, 485, CENTRO, ANITA GARIBALDI - SC	
	PROJETO EXECUTIVO:	<div>BALCÃO COM PIA</div>	

RESPONSÁVEL TÉCNICO:		SEÇÃO DE ENGENHARIA E ARQUITETURA:		PROPRIETÁRIO:	
Rodrigo Pelissari Arquiteto e Urbanista - CREA/SC 086850-7		Carla Marcon Pinheiro Machado Arquiteta e Urbanista - CREA/SC 054153-1		Tribunal Regional Eleitoral de Santa Catarina CNPJ: 05.858.851/0001-93	
DESENHO: Alexandra Nadal Técnica em Edificações - CREA/SC 108651-2		ESCALA: INDICADA		PRANCHA:	
DATA: 28.06.2011		REVISÃO: 00		ARQUIVO: [TRE/SC-ANITA GARIBALDI] Balcão com pia	
01/01					