



# 1 PLANTA BAIXA COPA

S/ESCALA

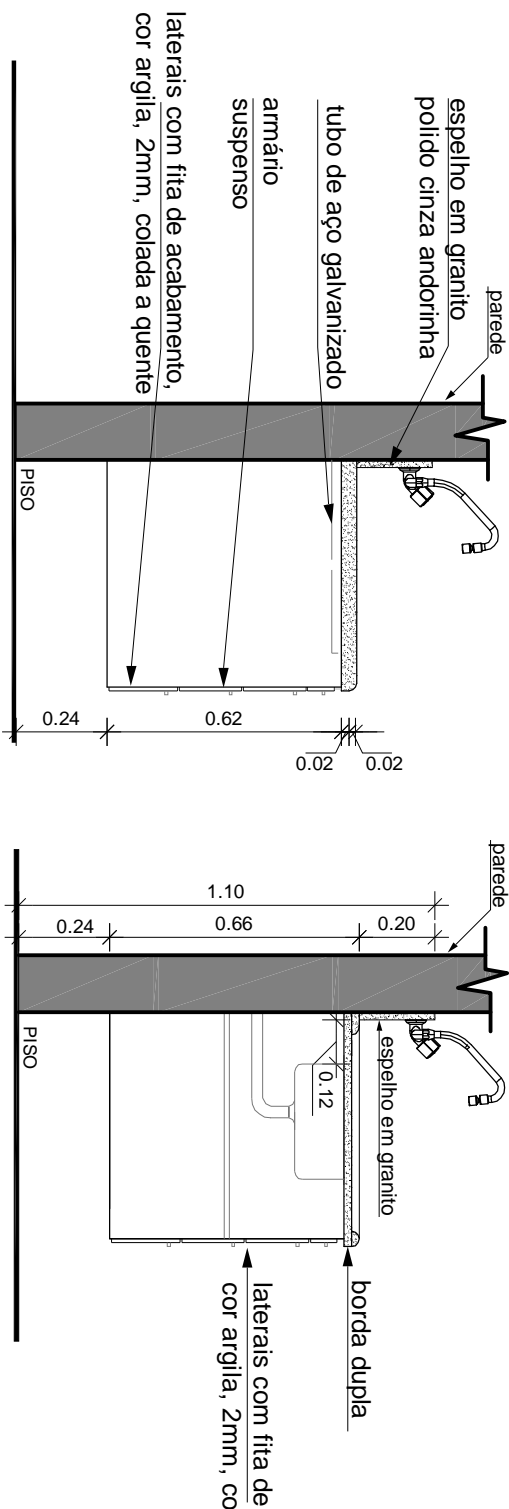


# VISTA LATERAL PIA

ESCALA 1:20

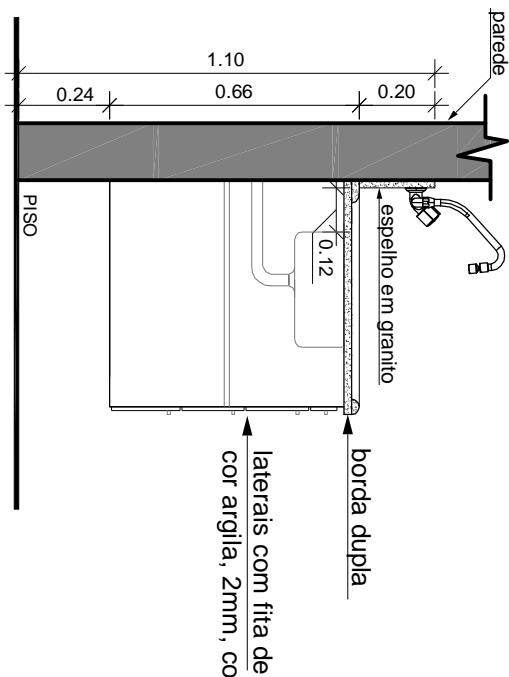

## CORTE

ESCALA 1:20

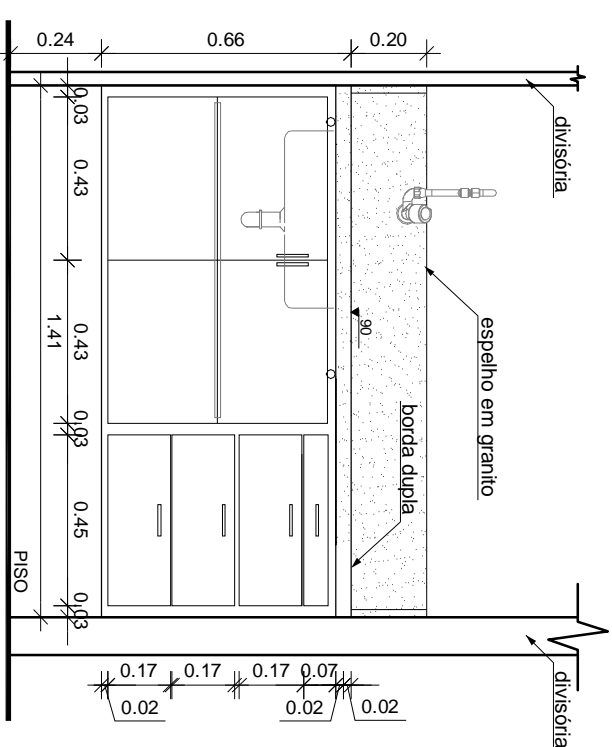

VISTA FRONTAL PIA

ESCALA 1:20

## QUADRO DE METAIS E ACESSÓRIOS

Bancada em granito polido (2 cm de espessura), cor cinza andorinha

Cuba para cozinha, de embutir, aço inox

Torneira de parede para pia da cozinha com bica móvel, acabamento cromado

Sifão copo em PVC para pia da cozinha

Válvula de escoamento para pia da cozinha, acabamento cromado

Engate flexível para pia da cozinha, malha de aço inox

## OBSERVAÇÕES

1. Todas as medidas estão em metros.
2. Conferir medidas na obra.
3. A primeira gaveta não será utilizada, sendo apenas fixada na parte frontal.
4. Balcão para pia em MDF, revestido com laminado melamínico de baixa pressão na cor argila/areia jundiá, laterais com fita de acabamento, espessura 2mm, colada a quente.

## Tribunal Regional Eleitoral de Santa Catarina



LOCAL

CARTÓRIO ELEITORAL DA 38ª ZONA ELEITORAL

RUA CARRIL PFLANZER, 69, CENTRO, ITAÍÓPOLIS / SC

## PROJETO EXECUTIVO

# BALCÃO COM PIA

SEÇÃO DE ENGENHARIA E ARQUITETURA

PROPRIETÁRIO:

Rodrigo Pelissar

Arquiteto e Urbanista - CREA/SC 0866850-3

Carla Marcon Pinheiro Machado

Arquiteta e Urbanista - CREA/SC 054153-

Tribunal Regional Eleitoral de Santa Catarina

CNPJ: 05.858.851/0001-93

DESENHO: **Alexandra Nada**

Técnica em Edificações - CREA/SC 108651-2

ESCALA:

INDICADA

PRANCHA

DATA: 19.08.2014

A:

ARQUIVO

[TRESC-ITAÍÓPOLIS] Balcão com Pida

---

01/01