



1
TÉRREO
ESCALA 1:75

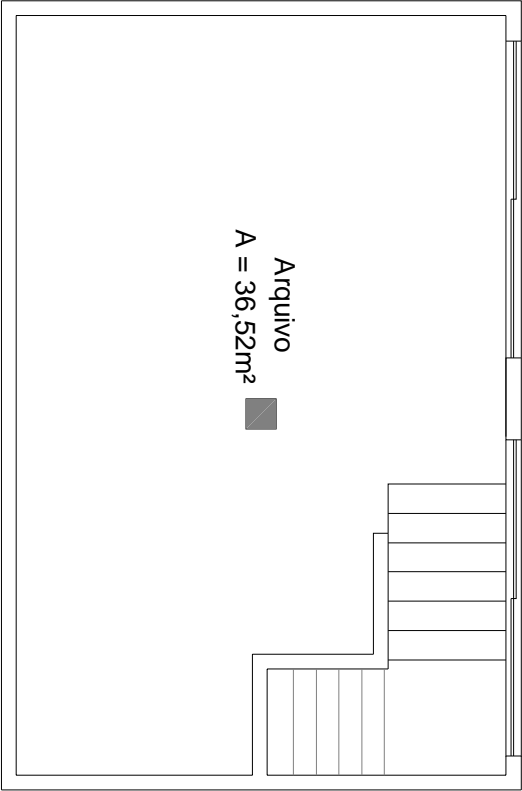

2
MEZANINO
ESCALA 1:75

Tribunal Regional Eleitoral de Santa Catarina

	LOCAL: CARTÓRIO ELEITORAL DE BRAÇO DO NORTE - 44ª ZONA ELEITORAL RUA FREDERICO KUERTEN, 33 - CENTRO
CONTEÚDO: ÁREAS PLANTA BAIXA	PROPRIETÁRIO: Tribunal Regional Eleitoral de Santa Catarina CNPJ: 05.863.851/0001-93

RESPONSÁVEL TÉCNICO:	SEÇÃO DE ENGENHARIA E ARQUITETURA:	PRANCHAS:
	Carla Marcon Pinheiro Machado Arquiteta e Urbanista - CREA/SC 054153-1	01/01
DESENHO:	ESCALA: INDICADA	
DATA:	REVISÃO:	
	ARQUIVO: CARTORIOS - BRAÇO DO NORTE	